ПРИЛОЖЕНИЕ №
к постановлению Администрации
городского округа Самара
от______________№___

МУНИЦИПАЛЬНОЕ ПРЕДПРИЯТИЕ ГОРОДА САМАРЫ «АРХИТЕКТУРНО-ПЛАНИРОВОЧНОЕ БЮРО»

(МП Г. САМАРЫ «АРХИТЕКТУРНО-ПЛАНИРОВОЧНОЕ БЮРО»)

Регистрационный номер в государственном реестре саморегулируемых организаций
СРО-П-038-28102009

Заказчик: Департамент градостроительства городского округа Самара, муниципальный контракт № 220557

Проект межевания территории, занимаемой многоквартирными жилыми домами в городском округе Самара в границах улицы Гастелло, проспекта Карла Маркса, улицы Санфировой.

Том I «Проект межевания территории. Утверждаемая часть»
Чертёж межевания территории.

Шифр: 220557-2022/8-ПМТ (7)

САМАРА 2022

МУНИЦИПАЛЬНОЕ ПРЕДПРИЯТИЕ ГОРОДА САМАРЫ
«АРХИТЕКТУРНО-ПЛАНИРОВОЧНОЕ БЮРО»

(МП Г. САМАРЫ «АРХИТЕКТУРНО-ПЛАНИРОВОЧНОЕ БЮРО»)

РОССИЯ, 443100, г. САМАРА, ул. ПЕРВОМАЙСКАЯ, 21
Тел: (846) 2 424 067, факс: (846) 2 420 791 E-mail: mpapb@mail.ru
ОКПО 21157289, ОГРН 1026301151964, ИНН 6316073824, КПП 631601001

Регистрационный номер в государственном реестре саморегулируемых организаций СРО-П-038-28102009

Заказчик: Департамент градостроительства городского округа Самара, муниципальный контракт № 220557

Проект межевания территории, занимаемой многоквартирными жилыми домами в городском округе Самара в границах улицы Гастелло, проспекта Карла Маркса, улицы Санфировой.

Том I «Проект межевания территории. Утверждаемая часть»
Чертёж межевания территории.

Шифр: 220557-2022/8-ПМТ (7)

Директор МП г. Самары «Архитектурно-планировочное бюро»	А.Д.Малахов
Руководитель Управления проектных работ и инженерного обеспечения	С.С.Соловьев

САМАРА 2022

Проект межевания территории, занимаемой многоквартирными жилыми домами
в городском округе Самара
в границах улицы Гастелло, проспекта Карла Маркса, улицы Санфировой

Чертеж межевания территории

1 этап

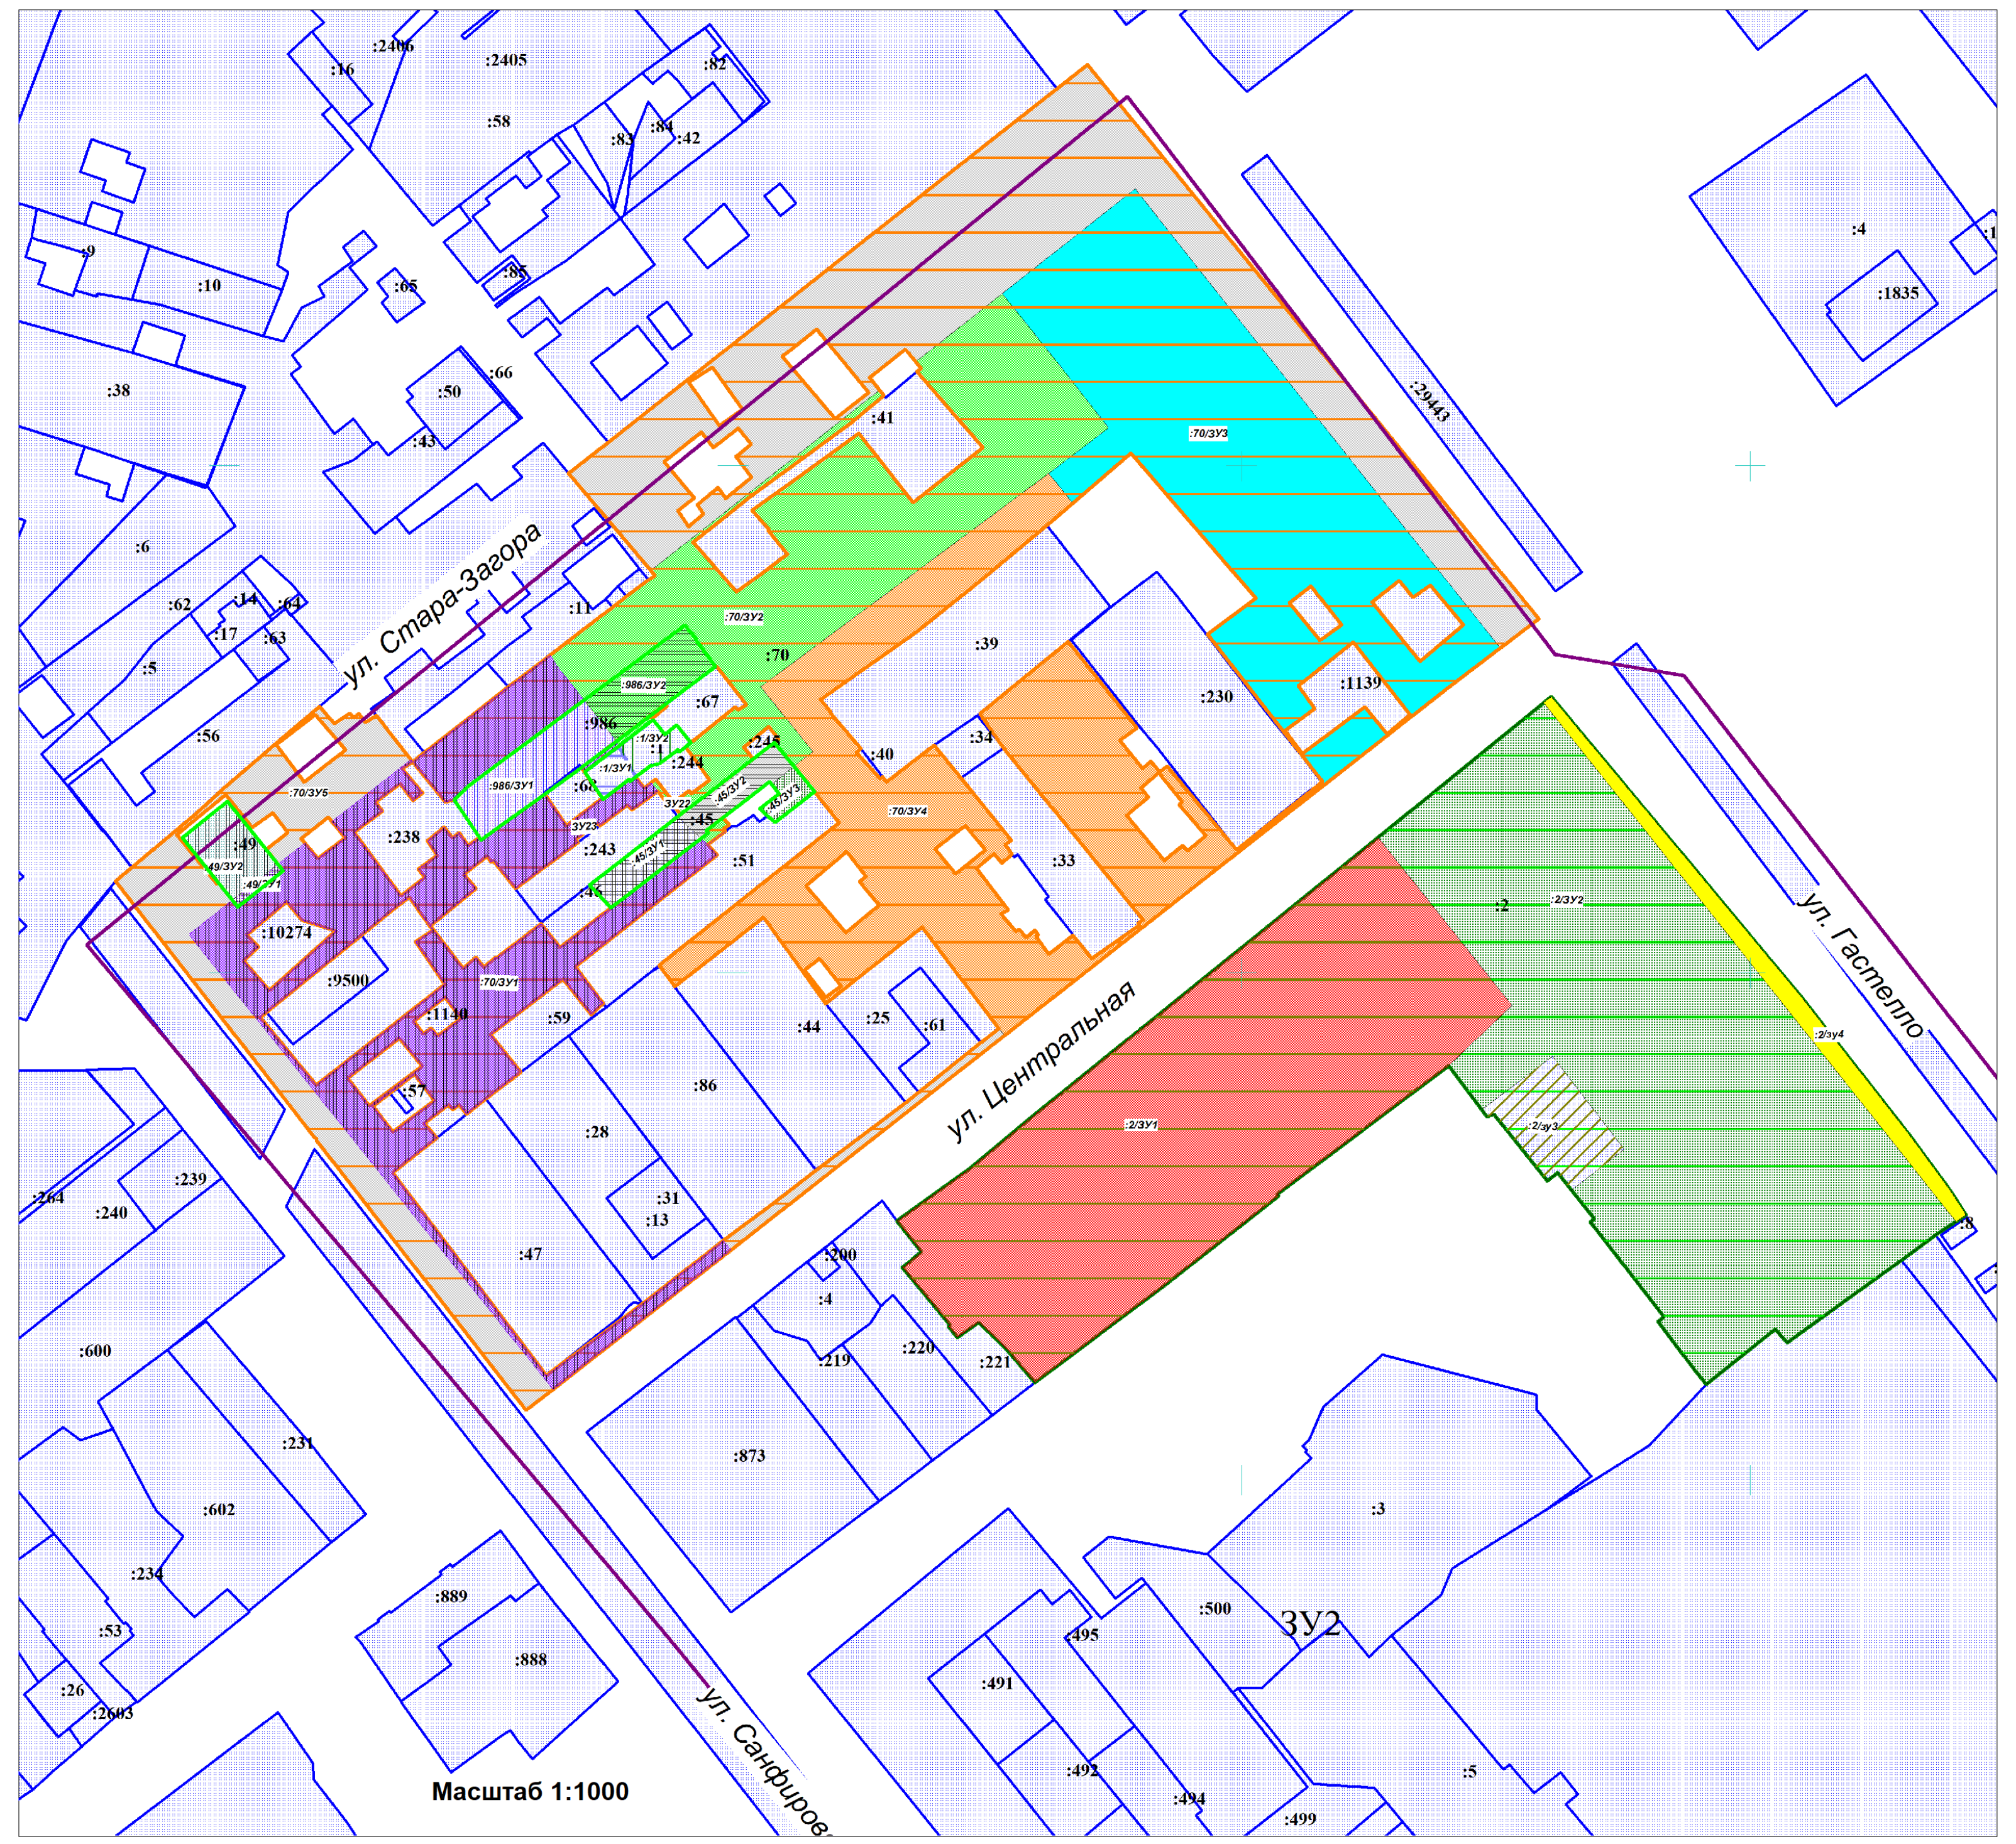

Масштаб 1:1000

Ведомость координат точек по границе разработки проекта межевания территории

S = 14,01 га

	X	Y
1	390605,57	1377472,98
2	390772,86	1377677,57
3	390662,79	1377761,67
4	390658,63	1377787,01
5	390395,01	1377991,57
6	390347,27	1377988,65
7	390201,36	1377803,52
8	390466,95	1377588,98
1	390605,57	1377472,98

УСЛОВНЫЕ ОБОЗНАЧЕНИЯ

Границы земельных участков, относящихся по категории к землям населенных пунктов.

раздел земельного участка 63:01:0642001:70

- исходный земельный участок S = 18439 кв.м. неразграниченной государственной собственности ВРИ - Для объектов жилой застройки
- образуемый земельный участок :70/ЗУ1 путем раздела земельного участка 63:01:0642001:70 S= 2716 кв.м. ВРИ 2.6 – Многоэтажная жилая застройка (высотная застройка) (фактически занимаемый многоквартирным жилым домом):
- образуемый земельный участок :70/ЗУ2 путем раздела земельного участка 63:01:0642001:70 S= 2869 кв.м. ВРИ 2.6 – Многоэтажная жилая застройка (высотная застройка) (фактически занимаемый многоквартирным жилым домом):
- образуемый земельный участок :70/ЗУ3 путем раздела земельного участка 63:01:0642001:70 S= 3858 кв.м. ВРИ 2.6 – Многоэтажная жилая застройка (высотная застройка) (фактически занимаемый многоквартирным жилым домом):
- образуемый земельный участок :70/ЗУ4 путем раздела земельного участка 63:01:0642001:70 S= 3564 кв.м. ВРИ 2.6 – Многоэтажная жилая застройка (высотная застройка) (фактически занимаемый многоквартирным жилым домом):
- образуемый земельный участок :70/ЗУ5 путем раздела земельного участка 63:01:0642001:70 S= 5432 кв.м. ВРИ 12.0.1 – Улично-дорожная сеть

раздел земельного участка 63:01:0643004:2

- исходный земелеьный участок S = 12297 кв.м. Правообладатель: Муниципальное образование городской округ Самара ВРИ - Для многоэтажной застройки
- образуемый земельный участок :2/ЗУ1 путем раздела земельного участка 63:01:0643004:2 S= 5221 кв.м. ВРИ 2.6 – Многоэтажная жилая застройка (высотная застройка) (фактически занимаемый многоквартирным жилым домом):
- образуемый земельный участок :2/ЗУ2 путем раздела земельного участка 63:01:0643004:2 S= 6322 кв.м. ВРИ 2.6 – Многоэтажная жилая застройка (высотная застройка) (фактически занимаемый многоквартирным жилым домом): В том числе часть земельного участка S= 3455.0 кв.м. для прохода и проезда неограниченного круга лиц к землям общего пользования:
- образуемый земельный участок :2/ЗУ3 путем раздела земельного участка 63:01:0643004:2 S= 360 кв.м. ВРИ 3.1.1 – Предоставление коммунальных услуг
- образуемый земельный участок :2/ЗУ4 путем раздела земельного участка 63:01:0643004:2 S= 394 кв.м. ВРИ 12.0.1 – Улично-дорожная сеть

раздел земельного участка 63:01:0642001:49

- исходный земелеьный участок S = 200 кв.м. Правообладатель: Муниципальное образование городской округ Самара ВРИ - Для индивидуального жилищного строительства
- образуемый земельный участок:49/ЗУ1 путем раздела земельного участка 63:01:0642001:49 S= 20 кв.м. ВРИ 2.6 – Многоэтажная жилая застройка (высотная застройка) (фактически занимаемый многоквартирным жилым домом):
- образуемый земельный участок:49/ЗУ2 путем раздела земельного участка 63:01:0642001:49 S= 180 кв.м. ВРИ 12.0.1 – Улично-дорожная сеть

раздел земельного участка 63:01:0642001:986

- исходный земелеьный участок S = 582 кв.м. Частная собственность ВРИ - Для индивидуальной жилой застройки
- образуемый земельный участок :986/ЗУ1 путем раздела земельного участка 63:01:0642001:986 S= 332 кв.м. ВРИ 2.6 – Многоэтажная жилая застройка (высотная застройка) (фактически занимаемый многоквартирным жилым домом):
- образуемый земельный участок :986/ЗУ2 путем раздела земельного участка 63:01:0642001:986 S= 250 кв.м. ВРИ 2.6 – Многоэтажная жилая застройка (высотная застройка) (фактически занимаемый многоквартирным жилым домом):

раздел земельного участка 63:01:0642001:1

- исходный земелеьный участок S = 133 кв.м. неразграниченной государственной собственности ВРИ - Под индивидуальное жилищное строительство
- образуемый земельный участок :1/ЗУ1 путем раздела земельного участка 63:01:0642001:1 S= 52 кв.м. ВРИ 2.6 – Многоэтажная жилая застройка (высотная застройка) (фактически занимаемый многоквартирным жилым домом):
- образуемый земельный участок :1/ЗУ2 путем раздела земельного участка 63:01:0642001:1 S= 81 кв.м. ВРИ 2.6 – Многоэтажная жилая застройка (высотная застройка) (фактически занимаемый многоквартирным жилым домом):

раздел земельного участка 63:01:0642001:45

- исходный земелеьный участок S = 325 кв.м. Частная собственность ВРИ - Для индивидуальной жилой застройки
- образуемый земельный участок :45/ЗУ1 путем раздела земельного участка 63:01:0642001:45 S= 136 кв.м. ВРИ 2.6 – Многоэтажная жилая застройка (высотная застройка) (фактически занимаемый многоквартирным жилым домом):
- образуемый земельный участок :45/ЗУ2 путем раздела земельного участка 63:01:0642001:45 S= 134 кв.м. ВРИ 2.6 – Многоэтажная жилая застройка (высотная застройка) (фактически занимаемый многоквартирным жилым домом):
- образуемый земельный участок :45/ЗУ3 путем раздела земельного участка 63:01:0642001:45 S= 55 кв.м. УВРИ 2.1 – Для индивидуального жилищного строительства

Границы разработки проекта межевания территории

1 - номер координаты точки границ ПМТ

- красные линии (действующие)

1 - номер координаты точки красной линии (действующей)

- красные линии (отменяемые)

отм.1 - номер координаты точки красной линии (отменяемой)

- красные линии (утверждаемые)

1 - номер координаты точки красной линии (утверждаемой)

- границы существующих земельных участков

- граница кадастрового квартала

63:01:0643004 - подпись кадастрового квартала

- часть земельного участка для прохода и проезда неограниченного круга лиц к землям общего пользования:

- образуемый земельный участок ЗУ9 образован из земель, государственная собственность на которые не разграничена, S= 27 кв.м. ВРИ 2.6 – Многоэтажная жилая застройка (высотная застройка) (фактически занимаемый многоквартирным жилым домом):
- образуемый земельный участок ЗУ10 образован из земель, государственная собственность на которые не разграничена, S= 3 кв.м. ВРИ 2.6 – Многоэтажная жилая застройка (высотная застройка) (фактически занимаемый многоквартирным жилым домом):
- образуемый земельный участок ЗУ11 образован из земель, государственная собственность на которые не разграничена, S= 9 кв.м. ВРИ 2.6 – Многоэтажная жилая застройка (высотная застройка) (фактически занимаемый многоквартирным жилым домом):
- образуемый земельный участок ЗУ12 образован из земель, государственная собственность на которые не разграничена, S= 25 кв.м. ВРИ 2.6 – Многоэтажная жилая застройка (высотная застройка) (фактически занимаемый многоквартирным жилым домом):
- образуемый земельный участок ЗУ13 образован из земель, государственная собственность на которые не разграничена, S= 515 кв.м. ВРИ 2.6 – Многоэтажная жилая застройка (высотная застройка) (фактически занимаемый многоквартирным жилым домом):
- образуемый земельный участок ЗУ14 образован из земель, государственная собственность на которые не разграничена, S= 140 кв.м. ВРИ 2.6 – Многоэтажная жилая застройка (высотная застройка) (фактически занимаемый многоквартирным жилым домом):
- образуемый земельный участок ЗУ15 образован из земель, государственная собственность на которые не разграничена, S= 34 кв.м. ВРИ 2.6 – Многоэтажная жилая застройка (высотная застройка) (фактически занимаемый многоквартирным жилым домом):
- образуемый земельный участок ЗУ16 образован из земель, государственная собственность на которые не разграничена, S= 130 кв.м. ВРИ 2.6 – Многоэтажная жилая застройка (высотная застройка) (фактически занимаемый многоквартирным жилым домом):
- образуемый земельный участок ЗУ17 образован из земель, государственная собственность на которые не разграничена, S= 162 кв.м. ВРИ 2.6 – Многоэтажная жилая застройка (высотная застройка) (фактически занимаемый многоквартирным жилым домом):
- образуемый земельный участок ЗУ18 образован из земель, государственная собственность на которые не разграничена, S= 47 кв.м. ВРИ 2.6 – Многоэтажная жилая застройка (высотная застройка) (фактически занимаемый многоквартирным жилым домом):
- образуемый земельный участок ЗУ19 образован из земель, государственная собственность на которые не разграничена, S= 115 кв.м. ВРИ 2.6 – Многоэтажная жилая застройка (высотная застройка) (фактически занимаемый многоквартирным жилым домом):
- образуемый земельный участок ЗУ20 образован из земель, государственная собственность на которые не разграничена, S= 26 кв.м. ВРИ 2.6 – Многоэтажная жилая застройка (высотная застройка) (фактически занимаемый многоквартирным жилым домом):
- образуемый земельный участок ЗУ21 образован из земель, государственная собственность на которые не разграничена, S= 15 кв.м. УВРИ 2.1 – Для индивидуального жилищного строительства
- образуемый земельный участок ЗУ22 образован из земель, государственная собственность на которые не разграничена, S= 2 кв.м. ВРИ 2.6 – Многоэтажная жилая застройка (высотная застройка) (фактически занимаемый многоквартирным жилым домом):
- образуемый земельный участок ЗУ23 образован из земель, государственная собственность на которые не разграничена, S= 3 кв.м. ВРИ 2.6 – Многоэтажная жилая застройка (высотная застройка) (фактически занимаемый многоквартирным жилым домом):
- образуемый земельный участок ЗУ24 образован из земель, государственная собственность на которые не разграничена, S= 3 кв.м. ВРИ 2.6 – Многоэтажная жилая застройка (высотная застройка) (фактически занимаемый многоквартирным жилым домом):
- образуемый земельный участок ЗУ25 образован из земель, государственная собственность на которые не разграничена, S= 15 кв.м. ВРИ 2.6 – Многоэтажная жилая застройка (высотная застройка) (фактически занимаемый многоквартирным жилым домом):

ЗУ1 образуемый земельный участок, S = 7584.0 кв.м, петем объединения земельных участков:
:70/ЗУ1+ :49/ЗУ1+ :986/ЗУ1 + :45/ЗУ1 + :1/ЗУ1 + ЗУ9+ ЗУ10 + ЗУ11 + ЗУ23 + 63:01:0642001:60 (единое землепользование 63:01:0642001:57,63:01:0642001:59) + 63:01:0642001:238 + 63:01:0000000:10274 + 63:01:0000000:9500 + 63:01:0642001:47 + 63:01:0642001:28 + 63:01:0642001:31 + 63:01:0642001:1140 + 63:01:0642001:68 + 63:01:0642001:243 + 63:01:0642001:46 = 2716+20+332+136+52+27+3+9+3+180+271+ +151+200+1177+830+200+866+70+265+76 = 7584.0 кв.м.
ВРИ 2.6 – Многоэтажная жилая застройка (высотная застройка) (фактически занимаемый многоквартирным жилым домом):
В том числе часть земельного участка S= 4841.0 кв.м. для прохода и проезда неограниченного круга лиц к землям общего пользования:

ЗУ2 образуемый земельный участок, S = 4158.0 кв.м, петем объединения земельных участков:
:70/ЗУ2+ :986/ЗУ2 + :45/ЗУ2 + 1/ЗУ2 + ЗУ12 + ЗУ22 + 63:01:0642001:67 + 63:01:0642001:244 + 63:01:0642001:245 + 63:01:0642001:41 = 2869+250+134+81+25+2+130+76+19+572 = 4158 кв.м.
ВРИ 2.6 – Многоэтажная жилая застройка (высотная застройка) (фактически занимаемый многоквартирным жилым домом):
В том числе часть земельного участка S= 2119.0 кв.м. для прохода и проезда неограниченного круга лиц к землям общего пользования:

ЗУ3 образуемый земельный участок, S = 4808.0 кв.м, петем объединения земельных участков:
:70/ЗУ3 + ЗУ13 + 63:01:0642001:1139 = 3858+435+515 = 4808.0 кв.м.
ВРИ 2.6 – Многоэтажная жилая застройка (высотная застройка) (фактически занимаемый многоквартирным жилым домом):
В том числе часть земельного участка S= 2692.0 кв.м. для прохода и проезда неограниченного круга лиц к землям общего пользования:

ЗУ4 образуемый земельный участок, S = 5951.0 кв.м, петем объединения земельных участков:
:70/ЗУ4 + ЗУ14+ ЗУ15 + ЗУ16 + ЗУ17 + ЗУ18 + ЗУ19 + ЗУ20 + ЗУ24 + 63:01:0642001:39 + 63:01:0642001:34 + 63:01:0642001:33 + 63:01:0642001:40 = 3564+140+34+130+162+47+115+26+3+1139+85+500+6 = 5951.0 кв.м.
ВРИ 2.6 – Многоэтажная жилая застройка (высотная застройка) (фактически занимаемый многоквартирным жилым домом):
В том числе часть земельного участка S= 4878.0 кв.м. для прохода и проезда неограниченного круга лиц к землям общего пользования:

ЗУ5 образуемый земельный участок, S = 8551.0 кв.м, петем объединения земельных участков:
:2/ЗУ1 + ЗУ25 + 63:01:0643004:221 + 63:01:0643004:220 + 63:01:0643004:219 + 63:01:0643004:4 + 63:01:0643004:200 + 63:01:0643004:873=5221+15+423+423+483+283+21+1682=8551 кв.м.
ВРИ 2.6 – Многоэтажная жилая застройка (высотная застройка) (фактически занимаемый многоквартирным жилым домом):
В том числе часть земельного участка S= 1269.0 кв.м. для прохода и проезда неограниченного круга лиц к землям общего пользования:

ЗУ6 образуемый земельный участок, S = 3161.0 кв.м, образован из земель, государственная собственность на которые не разграничена,
ВРИ 2.1.1 – Малоэтажная многоквартирная жилая застройка:
В том числе часть земельного участка S= 2648.0 кв.м. для прохода и проезда неограниченного круга лиц к землям общего пользования:

ЗУ7 образуемый земельный участок, S = 1774.0 кв.м, образован из земель, государственная собственность на которые не разграничена,
ВРИ 2.1.1 – Малоэтажная многоквартирная жилая застройка:
В том числе часть земельного участка S= 1260.0 кв.м. для прохода и проезда неограниченного круга лиц к землям общего пользования:

ЗУ8 образуемый земельный участок, S = 3271.0 кв.м, образован из земель, государственная собственность на которые не разграничена,
ВРИ 12.0.1 – Улично-дорожная сеть

ЗУ26 образуемый земельный участок, S = 2241.0 кв.м, образован из земель, государственная собственность на которые не разграничена,
ВРИ 12.0.1 – Улично-дорожная сеть

ЗУ27 образуемый земельный участок путем объединения земельных участков 63:01:0642001:51 + ЗУ21 + :45/ЗУ3 = 585 + 15 + 55
S= 655 кв.м.
УВРИ 2.1 – Для индивидуального жилищного строительства

Примечания:

1. Линия регулирования застройки (линия отступа от красных линий в целях определения места допустимого размещения зданий, строений, сооружений) установлена с отступом от красной линии внутрь квартала - 0 м.
2. В границах разработки ПМТ объекты культурного наследия отсутствуют.
3. В границах разработки ПМТ границы публичных сервитутов отсутствуют.
4. Проектом межевания не предусмотрено резервирование и (или) изъятие для государственных или муниципальных нужд земельных участков.
5. В границах разработки ПМТ образуются земельные участки, которые будут отнесены к территориям общего пользования или имуществу общего пользования.
6. Согласно письму от 18.08.2022 №15-07-21/33259 Департамента управления имуществом городского округа Самара в границах разработки ПМТ расположены земельный участки, являющиеся муниципальной собственностью: 63:01:0643004:4, 63:01:0643004:221, 63:01:0643004:2, 63:01:0643004:873, 63:01:0642001:31, 63:01:0642001:28, 63:01:0642001:38, 63:01:0642001:208, 63:01:0642001:49,63:01:0642001:41, 63:01:0642001:238, 63:01:0642001:39, 63:01:0642001:33, 63:01:0642001:47, 63:01:0642001:11, 63:01:0643004:1737, 63:01:0643004:1733, 63:01:0643004:1738, 63:01:0643004:1739, 63:01:0643004:1734, 63:01:0643004:1740, 63:01:0643004:1735, 63:01:0643004:200, 63:01:0000000:23922, 63:01:0000000:29443, 63:01:0000000:31076
7. При постановке земельных участков на государственный кадастровый учет границы зон с особыми условиями использования территорий, в том числе охранные зоны соответствующих коммуникаций, необходимо уточнить в установленном порядке.
8. Границы образуемых земельных участков и зон с особыми условиями территории позволяют обеспечить необходимые требования по содержанию и обслуживанию объектов застройки в условиях сложившейся планировочной системы территории проектирования.
9. В соответствии с п. 8 ст. 36 Градостроительного кодекса РФ: «Земельные участки или объекты капитального строительства, виды разрешенного использования, предельные (минимальные и (или) максимальные) размеры и предельные параметры которых не соответствуют градостроительному регламенту, могут использоваться без установления срока приведения их в соответствие с градостроительным регламентом, за исключением случаев, если использование таких земельных участков и объектов капитального строительства опасно для жизни или здоровья человека, для окружающей среды, объектов культурного наследия».
10. В соответствии с письмом Министерства экономического развития РФ от 27.09.2011 № д23-4059 «О возможности расположения на земельном участке нескольких многоквартирных домов», одельно стоящие многоквартирные дома, расположенные на одном земельном участке и объединенные общим инженерным оборудованием, могут рассматриваться как составная часть сложного недвижимого имущества – имущества общего пользования собственников помещений в многоквартирном доме.
11. В соответствии с Постановлением Пленума Верховного Суда РФ№ 10, Пленума ВАС РФ № 22 от 29.04.2010 (ред. от 23.06.2015) «О некоторых вопросах, возникающих в судебной практике при разрешении споров, связанных с защитой прав собственности и других вещих прав», если земельный участок под многоквартирным жилым домом сформирован до введения в действие Жилищного кодекса РФ и в отношении него проведен государственный кадастровый учет, право общей долевой собственности на него у собственников помещений в многоквартирном доме возникает в силу закона с момента введения в действие Жилищного кодекса РФ.
12. В соответствии с приказом Минстроя РФ от 07.03.2019 г. № 153/пр «Об утверждении методических рекомендаций по проведению работ по формированию земельных участков, на которых расположены многоквартирные дома», размер образуемого земельного участка определяется исходя из территории, необходимой для обеспечения функционирования (обслуживания) площади многоквартирного дома, с учетом соблюдения требований градостроительных нормативов, противопожарной безопасности, санитарных разрывов между зданиями и иных норм, обеспечивающих нормальные условия проживания и пребывания граждан в многоквартирном доме, обслуживания данного дома и иных объектов, входящих в состав общего имущества собственников помещений в многоквартирном доме, а также доступ к такому дому и иным подобным объектам.
13. Согласно Приложению № 4 «Карта зон с особыми условиями использования территорий, связанных с экологическими и санитарными ограничениями» к ПЗЗ г.о. Самара, граница разработки ПМТрасположена в:
-Безымянка- приаэродромная территория -подзона 3, подзона 4, подзона 5, подзона 6;
-Охранная зона транспорта (63:00-6.109)
-Охранная зона транспорта (63.00.2.137),
-Кряж-приаэродромная территория.
14. При подготовке межевого плана необходимо уточнить границы земельных участков на местности методом спутниковых геодезических измерений.
15. Для реализации ПМТ необходимо:
- получить согласие правообладателей земельных участков в отношении которых осуществлен кадастровый учет;
- земельный участок с кадастровым номером 63:01:0643004:4 (Правообладатель: Муниципальное образование городской округ Самара) необходимо уточнить местоположение границ и площади, в связи с наложением на смежный земельный участок с кадастровым номером 63:01:0643004:200 (Правообладатель: Муниципальное образование городской округ Самара), в результате устранения реестровой ошибки площадь земельного участка д.б. 283 кв.м.
- земельный участок с кадастровым номером 63:01:0642001:13, неразграниченной государственной собственности, полностью дублирует земельный участок с кадстровым номером 63:01:0642001:31 (Правообладатель: Муниципальное образование городской округ Самара) рекомендуем снять с кадсрового учета.
16. В границах разработки ПМТ предусмотрены установление, изменение, отмена красных линий.

Ведомость координат точек действующих красных линий, утв.постановлением Администрации г.о.Самара от 23.08.2017 № 777

	X	Y
1	390748.91	1377683.62
2	390754.64	1377679.09
3	390607.58	1377493.04
4	390601.86	1377497.57

Ведомость координат точек действующих красных линий, утв.Распоряжением Правительства Самарской области от 25.11.2015 №958-р

	X	Y
8	390249.87	1377776.20
9	390393.05	1377965.63

Ведомость координат точек отменяемых красных линий,

	X	Y
отм 4	390601.86	1377497.57
отм 5	390447.39	1377620.76
отм 6	390249.86	1377776.20
отм 7	390393.05	1377965.64
отм 1	390748.91	1377683.62

Ведомость координат точек утверждаемых красных линий,

	X	Y
10	390601.86	1377497.57
11	390249.87	1377776.20

	X	Y
13	390748.91	1377683.62
12	390393.05	1377965.63

2 этап

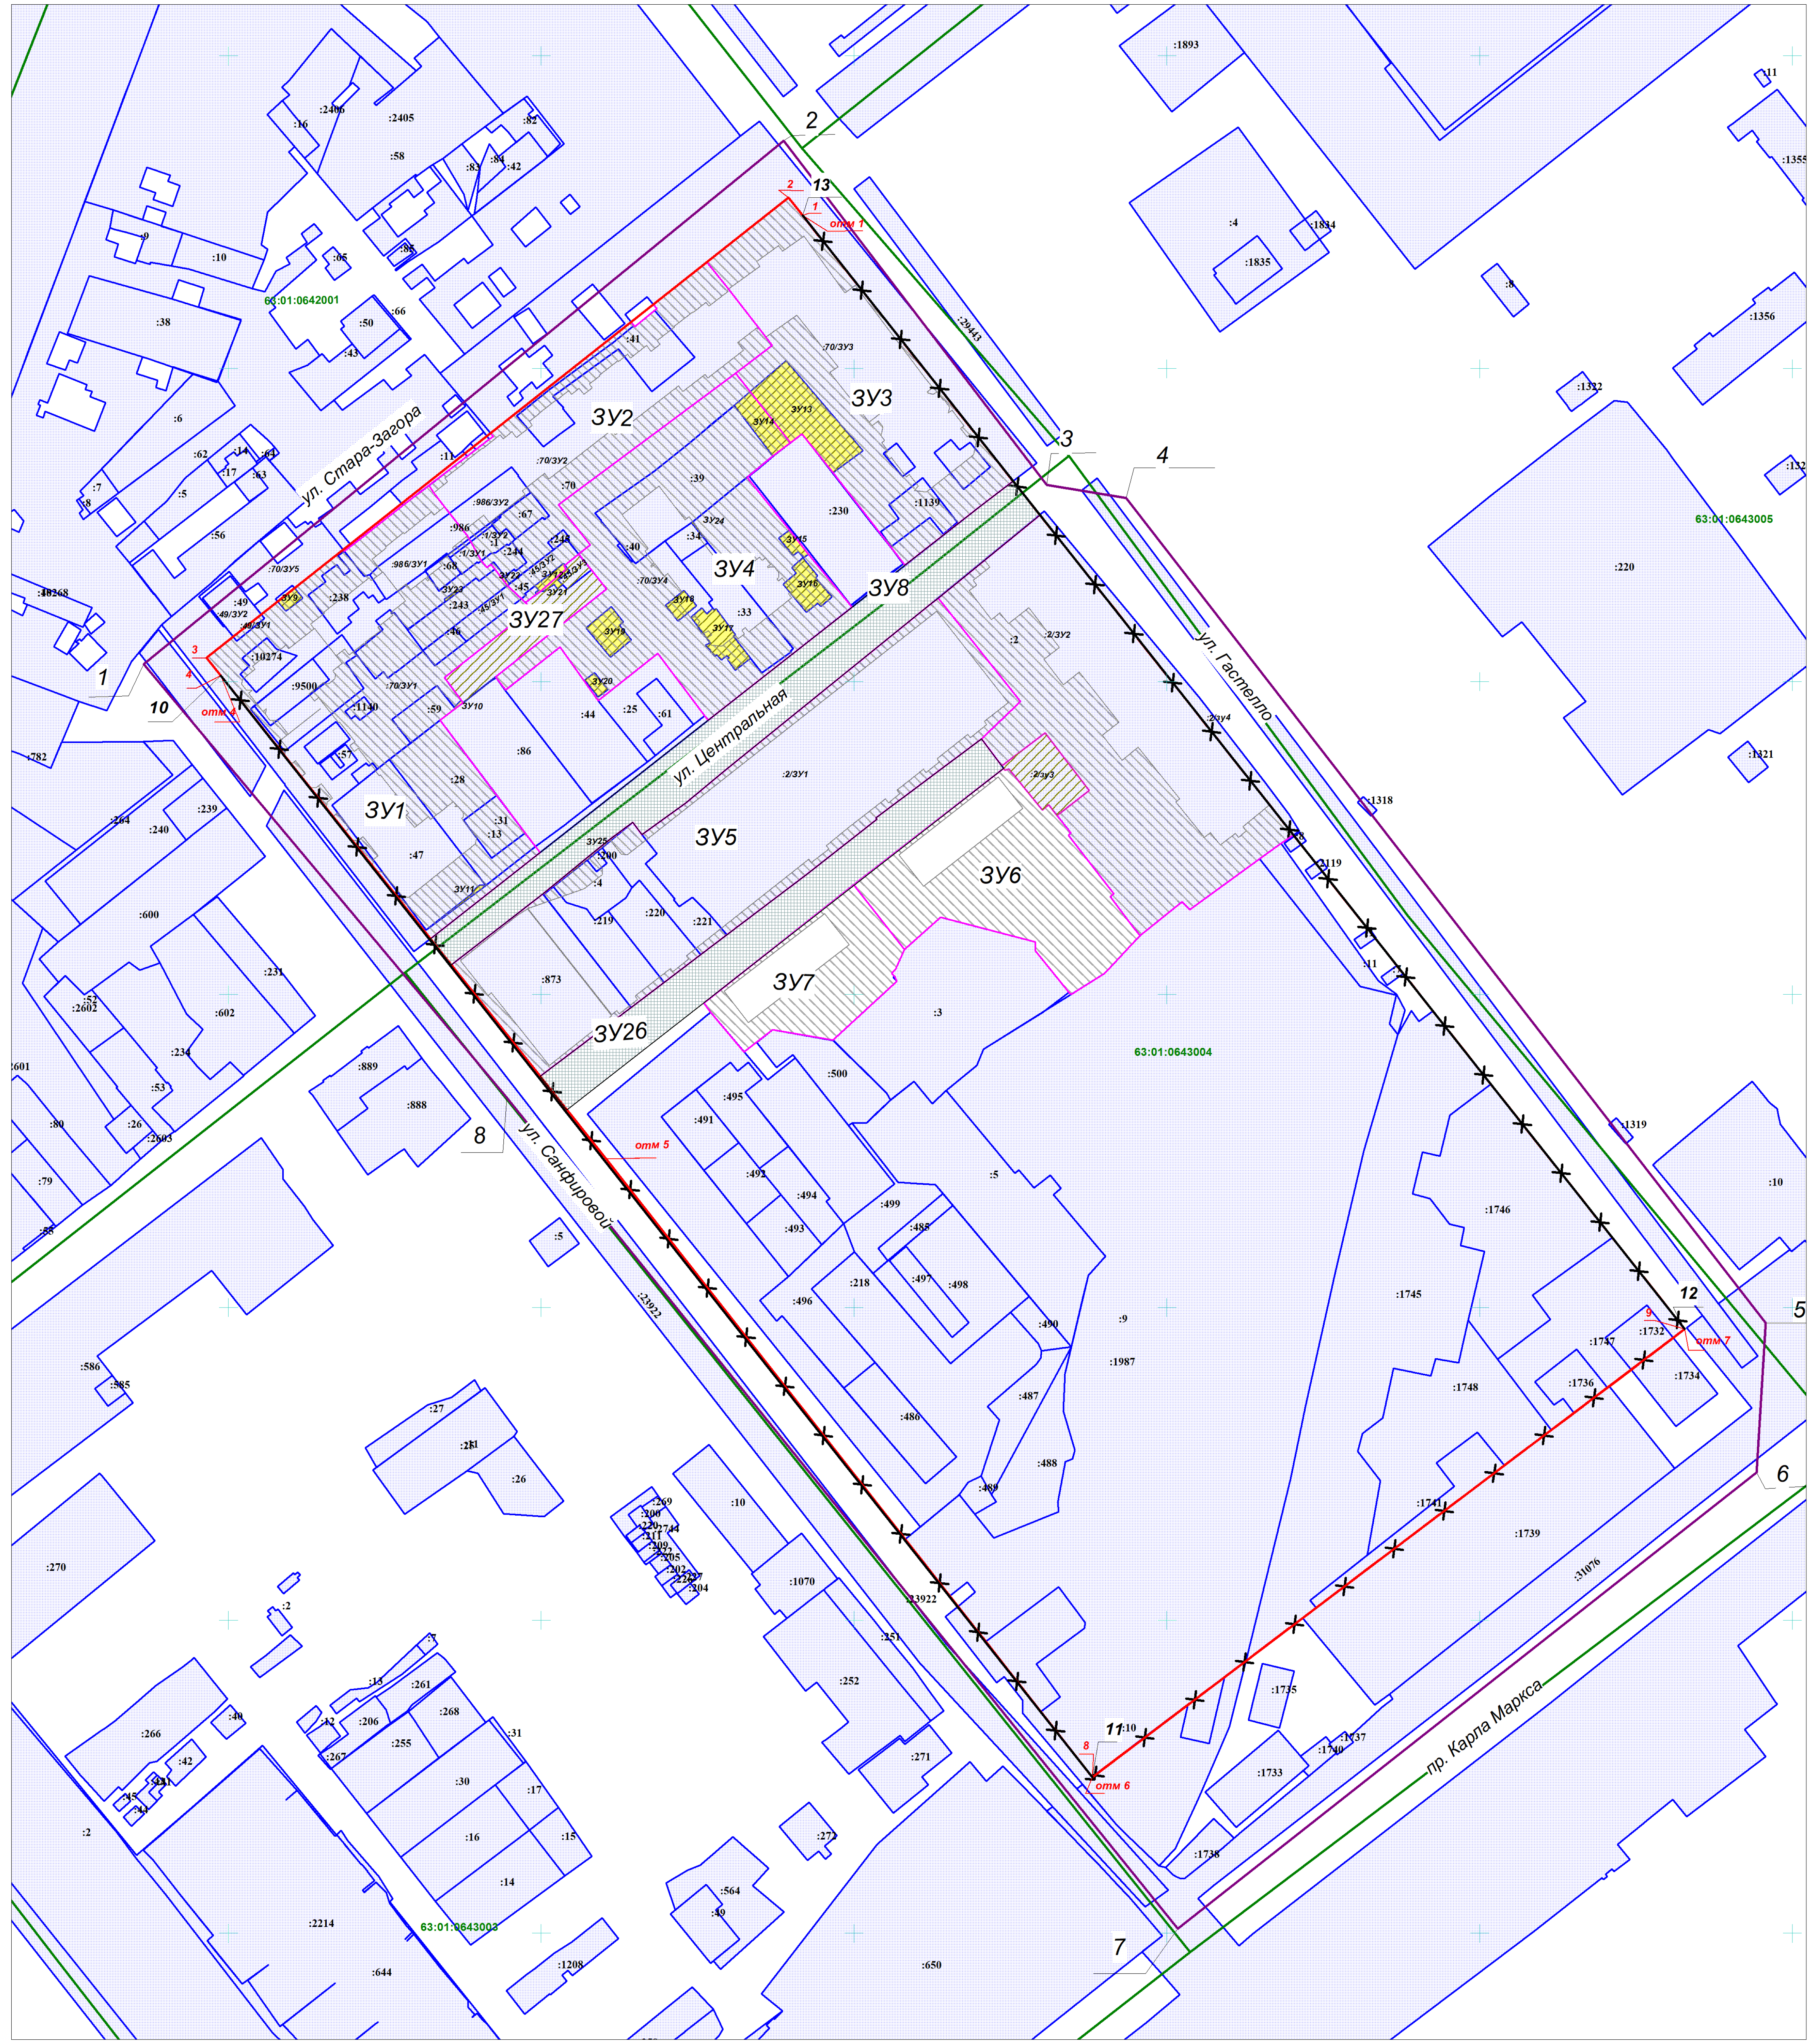

Схема расположения существующих элементов планировочной структуры
Квартал
Улично-дорожная сеть
Границы разработки проекта межевания территории

УТВЕРЖДЕНО:

Глава городского округа Самара ________________ /Е.В.Лапушкина/

СОГЛАСОВАНО:

Руководитель Департамента градостроительства
городского округа Самара ________/В.Ю.Чернов/

Заместитель руководителя Департамента
градостроительства городского округа Самара _______ /И.Б.Галахов/

________________________________ _________ /_________/

Система координат кадастрового квартала, МСК-63

						220557-2022/8-ПМТ (7)			
Изм.	Кол.уч.	Лист	№ док.	Подп.	Дата	Проект межевания территории, занимаемой многоквартирными жилыми домами в в городском округе Самара в границах улицы Гастелло, проспекта Карла Маркса, улицы Санфировой			
Рук.упр.		Соловьев С.С.				Документация по планировке территории Утверждаемая часть	Стадия	Лист	Листов
Кад. инженер		Кирдина Л.В.					ПМТ	1	1
						Чертеж межевания территории	МП г. Самары "Архитектурно-планировочное бюро"		