


Документация по планировке территории в целях размещения объекта регионального значения "Приёмно-диагностический корпус в ГБУЗ " Самарская городская клиническая больница №1 имени Н.И.Пирогова" в городском округе Самара".  
Утверждаемая часть.

Чертёж планировки территории. Красные линии.

Границы элементов планировочной структуры. Граница зоны планируемого размещения объекта капитального строительства регионального значения. М 1:1000

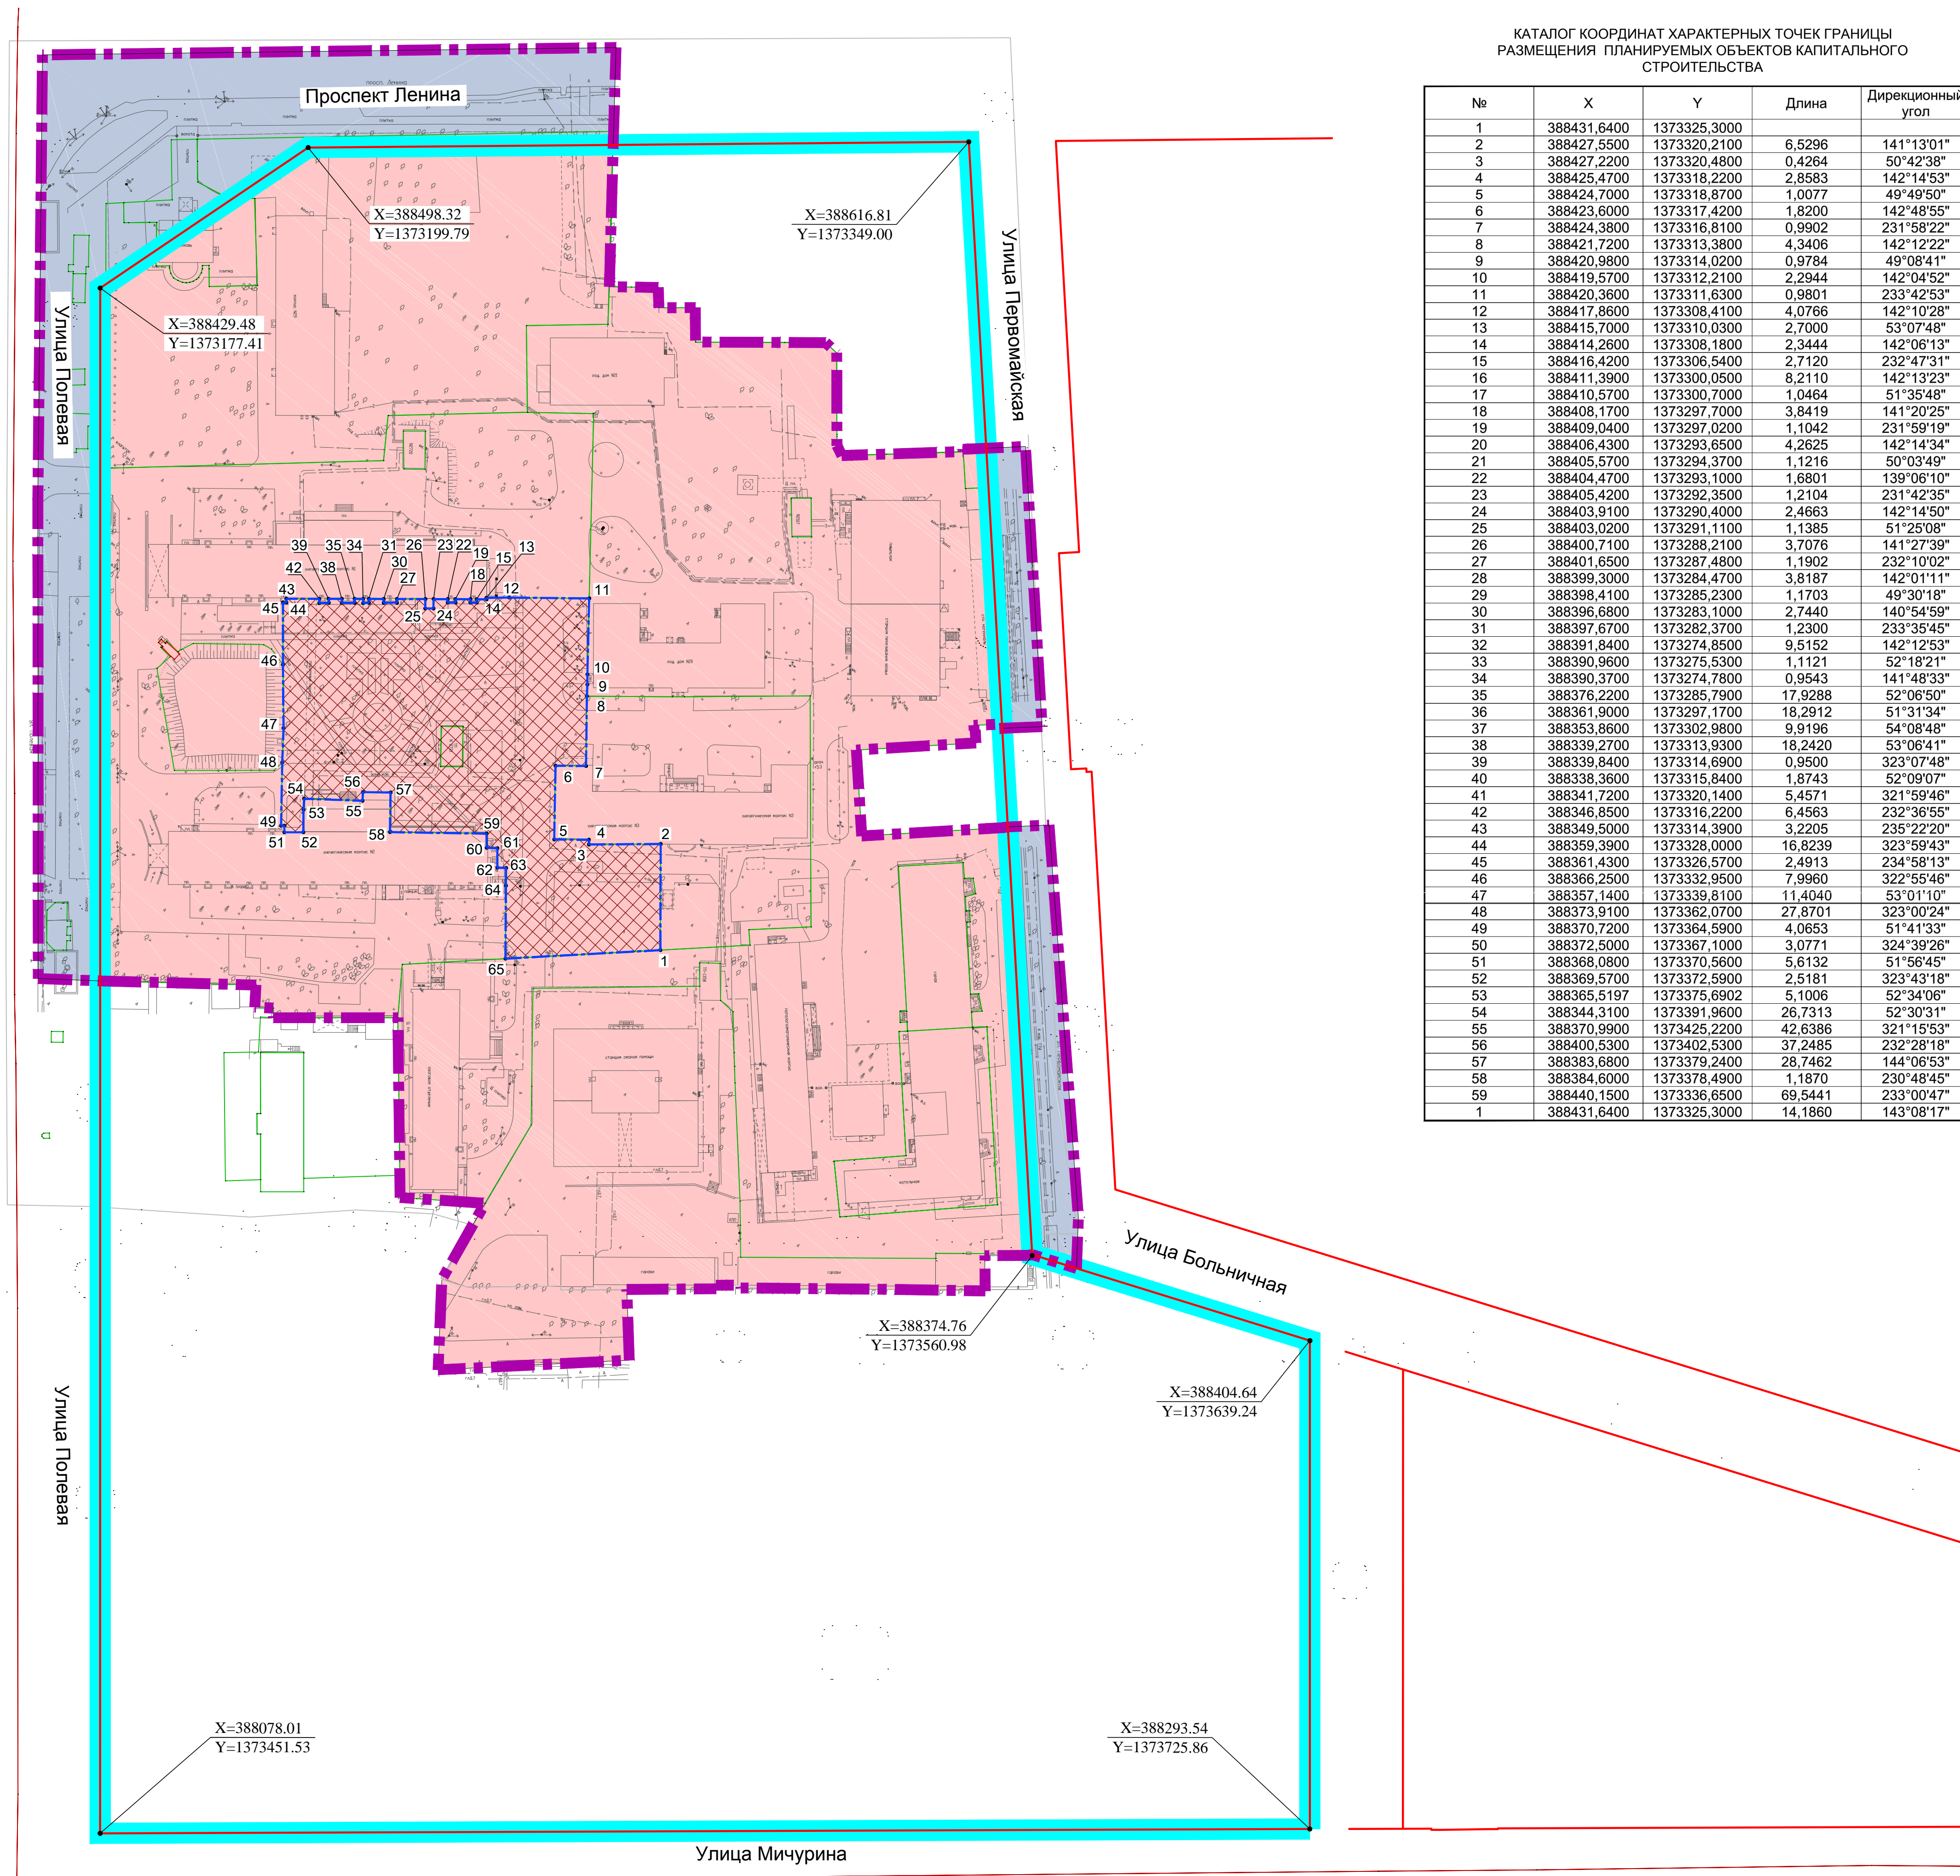

КАТАЛОГ КООРДИНАТ ХАРАКТЕРНЫХ ТОЧЕК ГРАНИЦЫ РАЗМЕЩЕНИЯ ПЛАНИРУЕМЫХ ОБЪЕКТОВ КАПИТАЛЬНОГО СТРОИТЕЛЬСТВА

№	X	Y	Длина	Дирекционный угол
1	388431.6400	1373325.3000		
2	388427.5500	1373320.2100	6,5296	141°13'01"
3	388427.2200	1373320.4800	0,4264	50°42'38"
4	388425.4700	1373318.2200	2,8583	142°14'53"
5	388424.7000	1373318.8700	1,0077	49°49'50"
6	388423.6000	1373317.4200	1,8200	142°48'55"
7	388424.3800	1373316.8100	0,9902	231°58'22"
8	388421.7200	1373313.3800	4,3406	142°12'22"
9	388420.9800	1373314.0200	0,9784	49°08'41"
10	388419.5700	1373312.2100	2,2944	142°04'52"
11	388420.3600	1373311.6300	0,9801	233°42'53"
12	388417.8600	1373308.4100	4,0766	142°10'28"
13	388415.7000	1373310.0300	2,7000	53°07'48"
14	388414.2600	1373308.1800	2,3444	142°06'13"
15	388416.4200	1373306.5400	2,7120	232°47'31"
16	388411.3900	1373300.0500	8,2110	142°13'23"
17	388410.5700	1373300.7000	1,0464	51°35'48"
18	388408.1700	1373297.7000	3,8419	141°20'25"
19	388409.0400	1373297.0200	1,1042	231°59'19"
20	388406.4300	1373293.6500	4,2625	142°14'34"
21	388405.5700	1373294.3700	1,1216	50°03'49"
22	388404.4700	1373293.1000	1,6801	139°06'10"
23	388405.4200	1373292.3500	1,2104	231°42'35"
24	388403.9100	1373290.4000	2,4663	142°14'50"
25	388403.0200	1373291.1100	1,1385	51°25'08"
26	388400.7100	1373288.2100	3,7076	141°27'39"
27	388401.6500	1373287.4800	1,1902	232°10'02"
28	388399.3000	1373284.4700	3,8187	142°01'11"
29	388398.4100	1373285.2300	1,1703	49°30'18"
30	388396.6800	1373283.1000	2,7440	140°54'59"
31	388397.6700	1373282.3700	1,2300	233°35'45"
32	388391.8400	1373274.8500	9,5152	142°12'53"
33	388390.9600	1373275.5300	1,1121	52°18'21"
34	388390.3700	1373274.7800	0,9543	141°48'33"
35	388376.2200	1373285.7900	17,9288	52°06'50"
36	388361.9000	1373297.1700	18,2912	51°31'34"
37	388353.8600	1373302.9800	9,9196	54°08'48"
38	388339.2700	1373313.9300	18,2420	53°06'41"
39	388339.8400	1373314.6900	0,9500	323°07'48"
40	388338.3600	1373315.8400	1,8743	52°09'07"
41	388341.7200	1373320.1400	5,4571	321°59'46"
42	388346.8500	1373316.2200	6,4563	232°36'55"
43	388349.5000	1373314.3900	3,2205	235°22'20"
44	388359.3900	1373328.0000	16,8239	323°59'43"
45	388361.4300	1373326.5700	2,4913	234°58'13"
46	388366.2500	1373332.9500	7,9960	322°55'46"
47	388357.1400	1373339.8100	11,4040	53°01'10"
48	388373.9100	1373362.0700	27,8701	323°00'24"
49	388370.7200	1373364.5900	4,0653	51°41'33"
50	388372.5000	1373367.1000	3,0771	324°39'26"
51	388368.0800	1373370.5600	5,6132	51°56'45"
52	388369.5700	1373372.5900	2,5181	323°43'18"
53	388365.5197	1373375.6902	5,1006	52°34'06"
54	388344.3100	1373391.9600	26,7313	52°30'31"
55	388370.9900	1373425.2200	42,6386	321°15'53"
56	388400.5300	1373402.5300	37,2485	232°28'18"
57	388383.6800	1373379.2400	28,7462	144°06'53"
58	388384.6000	1373378.4900	1,1870	230°48'45"
59	388440.1500	1373336.6500	69,5441	233°00'47"
1	388431.6400	1373325.3000	14,1860	143°08'17"

УСЛОВНЫЕ ОБОЗНАЧЕНИЯ

Условный знак для отображения	Наименование условного обозначения
	Граница, в отношении которой осуществляется подготовка проекта планировки
	Граница существующего элемента планировочной структуры (квартал)
	Зона размещения объектов здравоохранения
	Зона размещения территорий общего пользования (улично-дорожная сеть)
	Граница размещения планируемых объектов капитального строительства (приёмно-диагностический корпус, трансформаторная подстанция)
	Действующие красные линии
X=396863.84 Y=1383845.38	Координаты характерных точек действующих красных линий
	Границы существующих земельных участков, учтённых в ЕГРН
• 20	Номера характерных точек границы размещения планируемых объектов капитального строительства
ул.Полевая	Подпись существующих улиц и проездов

Существующие красные линии на планируемой территории установлены документацией по планировке территории (проект межевания территории, занимаемой многоквартирными жилыми домами в городском округе Самара в границах проспекта Ленина, улиц Первомайской, Больничной, Клинической, Мичурина, Полевой), утвержденной постановлением Администрации г.о. Самара от 30.09.2020 №792.

Согласовано
Имя, № подл.
Подпись и дата
Взам. и №

ГК № 23-04 от 11.12.2023 г.				
Документация по планировке территории в целях размещения объекта регионального значения "Приёмно-диагностический корпус в ГБУЗ " Самарская городская клиническая больница №1 имени Н.И.Пирогова" в городском округе Самара.				
Имя	Кол.уч.	Лист	№ док.	Подпись
Директор	Бунцов И.Д.	1	С.И.П.	
Зам.д.по тп.	Власов И.В.	1	С.И.П.	
ГАП	Игнатова О.Н.	1	С.И.П.	
Проект планировки территории. Основная часть.			Студия	Лист
			ППТ	1
Чертёж планировки территории. Красные линии. Границы элементов планировочной структуры. Граница зоны планируемого размещения объекта капитального строительства регионального значения. М 1:1000 (СП)			ГУП СО институт "ТеррНИИгражданпроект" 2023 г.	