


Документация по планировке территории в целях размещения объекта регионального значения "Приёмно-диагностический корпус в ГБУЗ " Самарская городская клиническая больница №1 имени Н.И.Пирогова" в городском округе Самара".
Обосновывающие материалы.

Планировочное и объемно-пространственное решение застройки в соответствии с проектом планировки территории.
Границы элементов планировочной структуры. Граница зоны планируемого размещения объекта капитального строительства регионального значения. М 1:1000

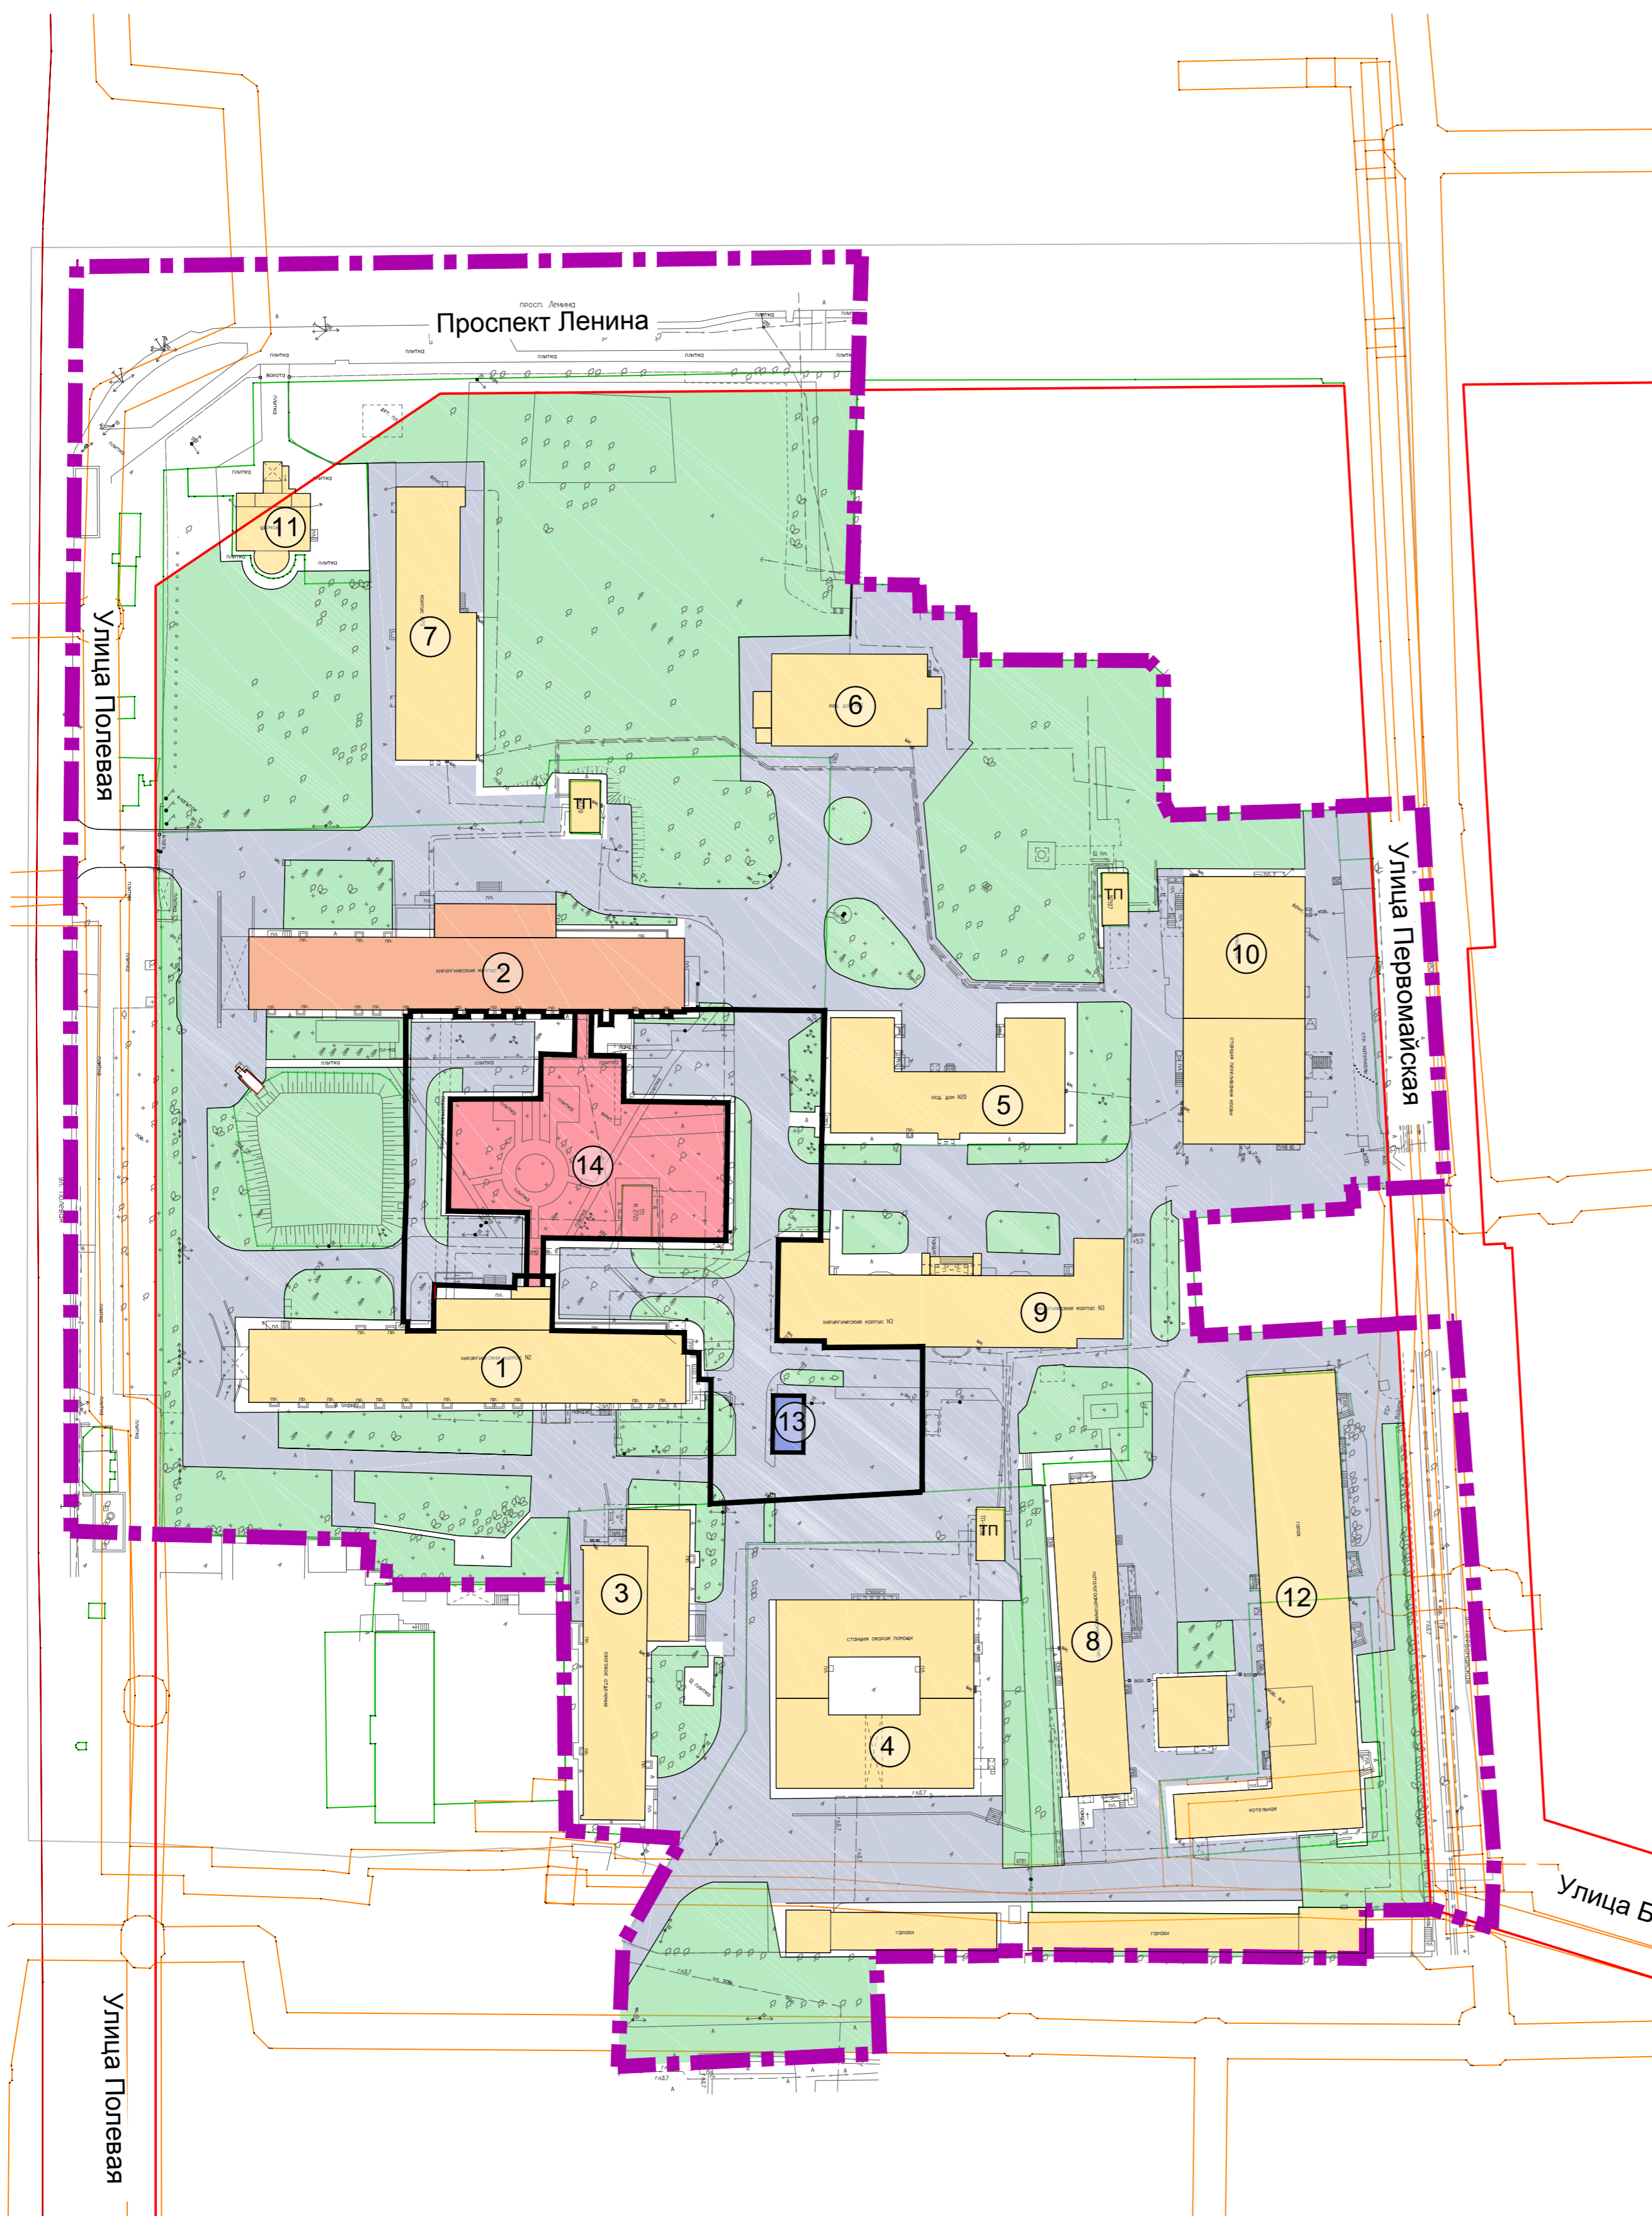

ЭКСПЛИКАЦИЯ СТРОЯЩИХСЯ ЗДАНИЙ И СООРУЖЕНИЙ

Номер на плане	Наименование	Местоположение	Мощность объекта	Мероприятия
1	2	3	4	5
1	Хирургический корпус № 2	г.Самара, Октябрьский район, ул. Полевая, 80А	S застр=1568 м ²	Существующий объект
2	Хирургический корпус № 1	г.Самара, Октябрьский район, ул. Полевая, 80Б	590 коек S застр=1568 м ²	Реконструкция
3	Ожоговый корпус	г.Самара, Октябрьский район, ул. Полевая, 80Д	S застр=1078 м ²	Существующий объект
4	Скорая медицинская помощь	г.Самара, Октябрьский район, ул. Больничная, 2	S застр=1595 м ²	Существующий объект
5	Корпус родового отделения № 20	г.Самара, Октябрьский район, ул. Полевая, 80В, корп. 1	S застр=1110 м ²	Существующий объект
6	Корпус родового отделения № 21	г.Самара, Октябрьский район, ул. Полевая, 80В	S застр=714 м ²	Существующий объект
7	Лечебный корпус	г.Самара, Октябрьский район, ул. Полевая, 80Б, корп. 2	S застр=960 м ²	Реконструкция
8	Административный корпус	г.Самара, Октябрьский район, ул. Полевая, 80Ж	S застр=991 м ²	Существующий объект
9	Хирургический корпус № 3	г.Самара, Октябрьский район, ул. Полевая, 80Г	S застр=1193 м ²	Существующий объект
10	Лечебный корпус	г.Самара, Октябрьский район, ул. Больничная, 8к1	S застр=1624 м ²	Существующий объект
	Церковь иконы Божьей Матери Скоропослушницы	г.Самара, Октябрьский район, ул. Полевая, 80З	S застр=384 м ²	Существующий объект
12	Лечебный корпус	г.Самара, Октябрьский район, ул. Больничная, 8к2	S застр=2131 м ²	Существующий объект
13	Трансформаторная подстанция 10/0,4 кв	г.Самара, Октябрьский район, ул. Полевая	S застр=75 м ²	Строительство
14	Приемно-диагностический корпус	г.Самара, Октябрьский район, ул. Полевая	60 коек	Строительство

УСЛОВНЫЕ ОБОЗНАЧЕНИЯ

Условный знак для отображения	Наименование условного обозначения
	Граница, в отношении которой осуществляется подготовка проекта планировки
	Действующие красные линии
	Границы существующих земельных участков, учтенных в ЕГРН
Объекты капитального строительства существующие и планируемые	
	Планируемые объекты капитального строительства (Приемно-диагностический корпус)
	Планируемые объекты коммунального обслуживания (ТП)
	Существующие объекты капитального строительства
	Реконструируемые объекты капитального строительства
	Существующие объекты коммунального обслуживания, подлежащие сносу (демонтажу)
Планируемое озеленение и твердое покрытие проездов, тротуаров	
	Озеленение
	Твердое покрытие тротуаров
	Твердое покрытие улиц, проездов и парковок
	Номер по экспликации

ГК № 23-04 от 11.12.2023 г.					
Документация по планировке территории в целях размещения объекта регионального значения "Приёмно-диагностический корпус в ГБУЗ " Самарская городская клиническая больница №1 имени Н.И.Пирогова" в городском округе Самара".					
Изм.	Кол.уч.	Лист	№ док	Подпись	Дата
Зам.д.по тп.	Власов И.В.				
ГАП	Игнатова О.Н.				
Глав. спец.	Букатина М.В.				
Ведущ. арх.	Чернышова М.Г.				
Проект планировки территории. Материалы по обоснованию.				Стадия	Лист
				ППТ	5
Планировочное и объемно-пространственное решение застройки в соответствии с проектом планировки территории. М 1:1000 (ОП)				ГУП СО институт "ТеррНИИ/Гражданпроект" 2023 г.	
Формат 594x620					

Согласовано

Взам. инв. N

Подпись и дата

Иное N подл.