Документация по внесению изменений в проект планировки территории исторического центра г. Самары в границах улицы Комсомольской, улицы Фрунзе, акватории реки Волги и акватории реки Самары, утвержденный распоряжением Правительства Самарской области от 21.04.2014 № 251-р

Схема границ территорий объектов культурного наследия

ЭКСПЛИКАЦИЯ ОБЪЕКТОВ КУЛЬТУРНОГО НАСЛЕДИЯ ПО ДАННЫМ ГОСУДАРСТВЕННОГО УЧЕТА, РАСПОЛОЖЕННЫХ НА ТЕРРИТОРИИ Г.О. САМАРА В ГРАНИЦАХ ПРОЕКТА ПЛАНИРОВКИ ТЕРРИТОРИИ (120 ГА)

НОМЕР НА ПЛАНЕ	НАЗВАНИЕ ОБЪЕКТА КУЛЬТУРНОГО НАСЛЕДИЯ
1	2
1	Здание конторы и жилых квартир для обслуживающего персонала самарского элеватора
2	Элеватор Государственного банка
3	Старая Самара. Деревянные сооружения», возведённые не позднее середины XIX века
4	Городская усадьба купцов А.Д. Печерского и Н.Ф. Маркова (ансамбль): двухэтажный с подвалом каменный жилой дом; - двухэтажный с подвалом каменный жилой дом
5	Особняк Субботина - Шихобалова, 1878-1879., арх. Шретер В.А., Де-Рошфор
6	Особняк Аржанова
7	Усадьба купчихи О.В. Шадриной
8	Торгово-складские корпуса мельницы Башкировых с квартирами для служащих
9	Здание каменной кладовой на усадьбе купчихи Е.А.Субботиной (исключен)
10	Культурный слой г.Самара XVII-XVIII вв
11	Мукомольная мельница Соколовых
12	Дом мещанки И.Е.Баламожновой: - каменный дом по улице; - проездная арка.
13	Дом мещан Вырыпаевых
14	Дом на усадьбе крестьянки Костромской губернии М.А. Коршуновой
15	Пристанские склады
16	Дом мещанки О.А. Смирновой
17	Усадьба мещанина А.И. Козлова (ансамбль): двухэтажный жилой дом с кирпичной аркой ворот; - двухэтажный жилой дом во дворе
18	Усадьба купеческой семьи Куниных
19	Здание женской гимназии XIX в.
20	Городская усадьба жены статского советника М.И. Волоковой (ансамбль): дом на улице; флигель во дворе
21	Доходный дом с торговыми помещениями потомственной дворянки Боянус Л.Б.
22	Дом мещанина Я.С. Самсонова.
23	Дом, котором в 1889г. жили М.Т. Елизаров и А.И. Елизарова-Ульянова, здесь часто бывал В.И. Ленин
24	Жилой дом на городской усадьбе Козловых
25	Городская усадьба купца Е.М. Полякова и потомственной почетной гражданки А.М.Неклютной (ансамбль): каменный двухэтажный жилой дом; пристрой; каменный гараж для автомобилей
26	Дом купца А.Н. Шадрина
27	Здание реального училища, где учились в 1882-1889 гг. революционер Крижижановский Глеб Максимилианович и в 1897-1901 гг. писатель Толстой Алексей Николаевич
28	Городская усадьба В.Г. Рамзаевой (ансамбль): жилой дом; надворные службы
29	Городская усадьба купцов Дунаевых (ансамбль): каменный дом, в котором размещалась казенная винная лавка; одноэтажный каменный флигель, в котором размещалась портьерная лавка Н.Ф. Дунаева
30	Жилой дом на участке Е.И. Смирновой
31	Двухэтажный полукаменный с антресолью дом купеческой вдовы А.Е. Сорокиной
32	Каменный амбар купца И.П. Сорокина
33	Каменный амбар на усадьбе потомственного почетного гражданина г. Самары К.И. Курлина
34	Жилой дом на участке А.М. Кровельщикова (Михайлова)
35	Производственное здание мельницы Соколовых
36	Крупчатая паровая мукомольная мельница Торгового дома "Емельян Башкиров с С-ми
37	Доходный дом купца Н.Ф. Дунаева
38	Дом купца П.Ф. Попова
39	Усадьба Соколовых: -дом для служащих; -жилой дом с аркой ворот; -службы
40	Лавка мещанина А.И. Суханова
41	Лавка купца Шемякина
42	Комплекс строений Оренбургской экспедиции
43	Городская усадьба купчихи Маркеловой: жилой дом, каменный амбар, каменная ограда с воротами и калиткой
44	Усадьба Субботина
45	Дом В.Ф. Санникова
46	Госпиталь с аптекой (усадьба А.К. Ушакова).
47	Дом Субботиной–Мартинсон, 1900 - 1909 гг.
48	Дом почетного гражданина Щелокова А.Н.
49	Дом Суханова
50	Усадьба Чубакова М.П. (ансамбль): бывший каменный двухэтажный дом, жилой дом, амбар, арка ворот
51	Городская усадьба купца К.Ф. Чубакова и крестьянина К.А. Абрамова (ансамбль): двухэтажный каменный жилой дом; каменная лавка с жильем; каменный амбар, перестроенный в жилое помещение
52	Дом бузулукского мещанина К.С. Шерстникова
53	Дом крестьян Шадриных
54	Жилой дом
55	Дом купца Лаптева П.В.
56	Дом мещанина Жукова И.Ф.
57	Жилой дом Самарцева Е.П.
58	Дом Рамзина
59	Дом Гурова
60	Жилой дом на усадьбе В.Г. Яковлева с аркой ворот
61	Дом купцов Неклютиных
62	Дом И.М. Чернова
63	Комплекс зданий военной части (2 здания по улице и арка ворот)
64	Комплекс зданий 1-й пожарной части: правление 1-й полицейской части и казармы; -конюшни и помещения пожарного обоза
65	Больница №17 (уточненное название "Хлебная биржа")
66	Дом П. Е. Каткова
67	Дом, в котором 15 сентября 1916 г. была проведена Поволжская конференция большевиков
68	Памятник Дзержинскому Феликсу Эдмундовичу
69	Складское здание, вторая половина XIX века
70	Усадьба купцов Головачевых, 1830-е гг., 1854 г., купцов Ромашевых И.Е и С.Е., 1901 г.
71	Усадьба купца Слюсарева Ф.М., середина XIX века
72	Культурный слой г. Самара конца XIX - нач. XX вв.

66 - номер объекта культурного наследия

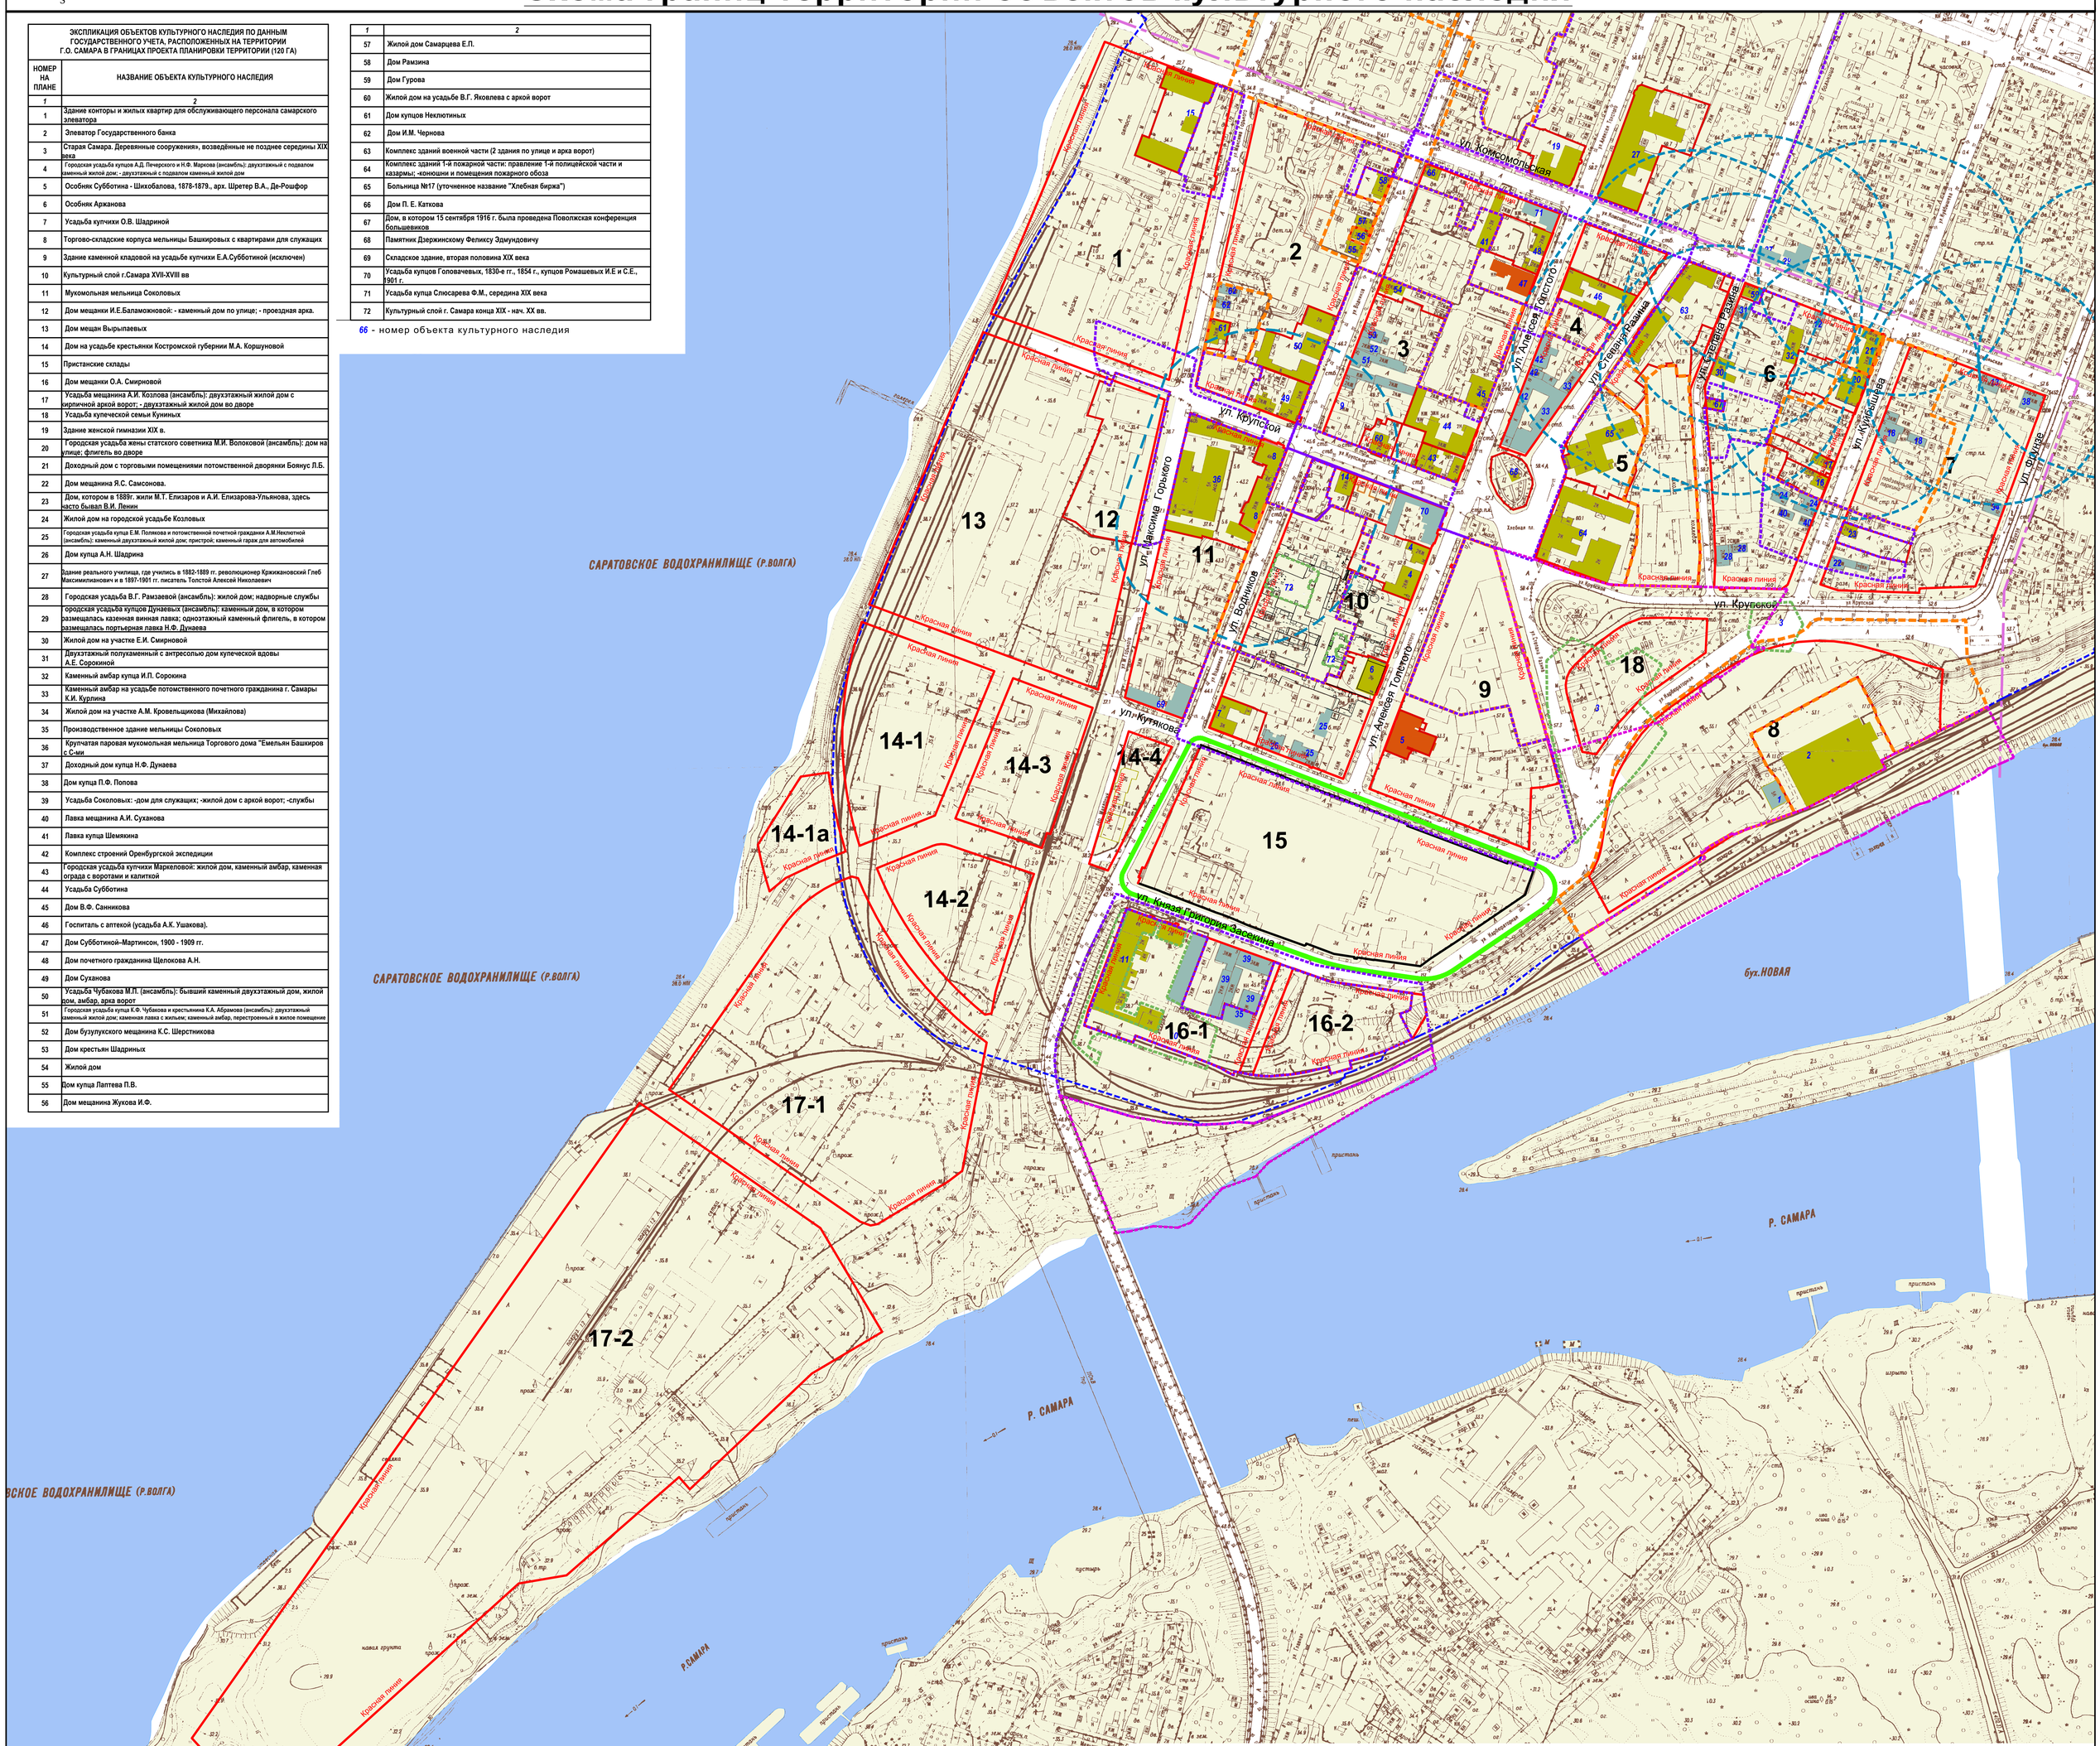

УСЛОВНЫЕ ОБОЗНАЧЕНИЯ

Границы

- Проектирования
- Действующие красные линии
- Устанавливаемые красные линии
- Граница зоны внесения изменений
- Исторического поселения г. Самары
- 12 Номера кварталов

Объекты культурного наследия

- федерального значения
- регионального значения
- выявленные

Границы объектов культурного наследия*

- границы территории ОКН
- границы охранных зон
- границы зон регулирования застройки и хозяйственной деятельности
- границы зон охраняемого ландшафта
- защитные зоны
- территории памятников археологии

* - по данным УГООКН Самарской области

М 1:2 000

0 40 80 120 160 200 метры

Изм.	Кол.уч.	Лист	№ док.	Подпись	Дата

Д2-ППТ

Документация по внесению изменений в проект планировки территории исторического центра г. Самары в границах улицы Комсомольской, улицы Фрунзе, акватории реки Волги и акватории реки Самары, утвержденный распоряжением Правительства Самарской области от 21.04.2014 № 251-р

Проект планировки территории	Стадия	Лист	Листов
	ППТ	6	

Схема границ территорий объектов культурного наследия М 1:2000