



Документация по внесению изменений в проект планировки территории исторического центра г. Самары в границах улицы Комсомольской, улицы Фрунзе, акватории реки Волги и акватории реки Самары, утвержденный распоряжением Правительства Самарской области от 21.04.2014 № 251-р

Схема границ зон с особыми условиями территории

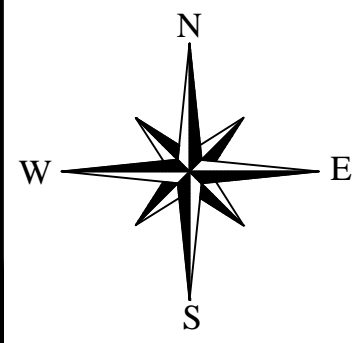

УСЛОВНЫЕ ОБОЗНАЧЕНИЯ

- Границы**
- Проектируемая
 - Действующие красные линии
 - Устанавливаемые красные линии
 - Граница зоны внесения изменений
 - Исторического поселения г. Самара
- Инженерная инфраструктура**
- напорные сети хозяйственно-бытовой канализации
 - самотечные сети хозяйственно-бытовой канализации
 - сооружения канализационного хозяйства
 - телефонная канализация
 - бронированный телефонный кабель
 - звуковая трансформаторная подстанция ЗТП
 - теплотрасса
 - котельные
 - ЛЭП 6кВ
 - ЛЭП 35кВ
 - ЛЭП 110кВ
 - трансформаторные подстанции
 - газопровод низкого давления (Г1)
 - газопровод среднего давления (Г2)
 - сооружения газопровода
- Розы ветров по направлениям в % по метеостанции "Самара" масштаб 1см=5%**
-
- 12** Номера кварталов
- Границы объектов культурного наследия***
- территории ОКН
 - охраняемые зоны
 - зоны регулирования застройки и хозяйственной деятельности
 - зоны охраняемого ландшафта
 - защитные зоны
- * - по данным УГОКН Самарской области
- Охраняемые зоны**
- объектов газоснабжения
 - объектов электросетевого хозяйства
 - объектов теплоснабжения
- Территории**
- внешнего транспорта
 - специального назначения
 - коммунального назначения
 - промышленного производства
 - зеленых насаждений общего пользования
 - внутриквартальных зеленых насаждений
- 15** номера кварталов
- Здания и сооружения**
- Общественные**
- одноэтажные
 - 2-3 этажные
 - 4-9 этажные
- Жилые**
- одноэтажные
 - 2-3 этажные
 - 4-9 этажные
 - многоэтажные
- Коммунальные и производственные**
- одноэтажные
 - 2-3 этажные
 - 4-9 этажные

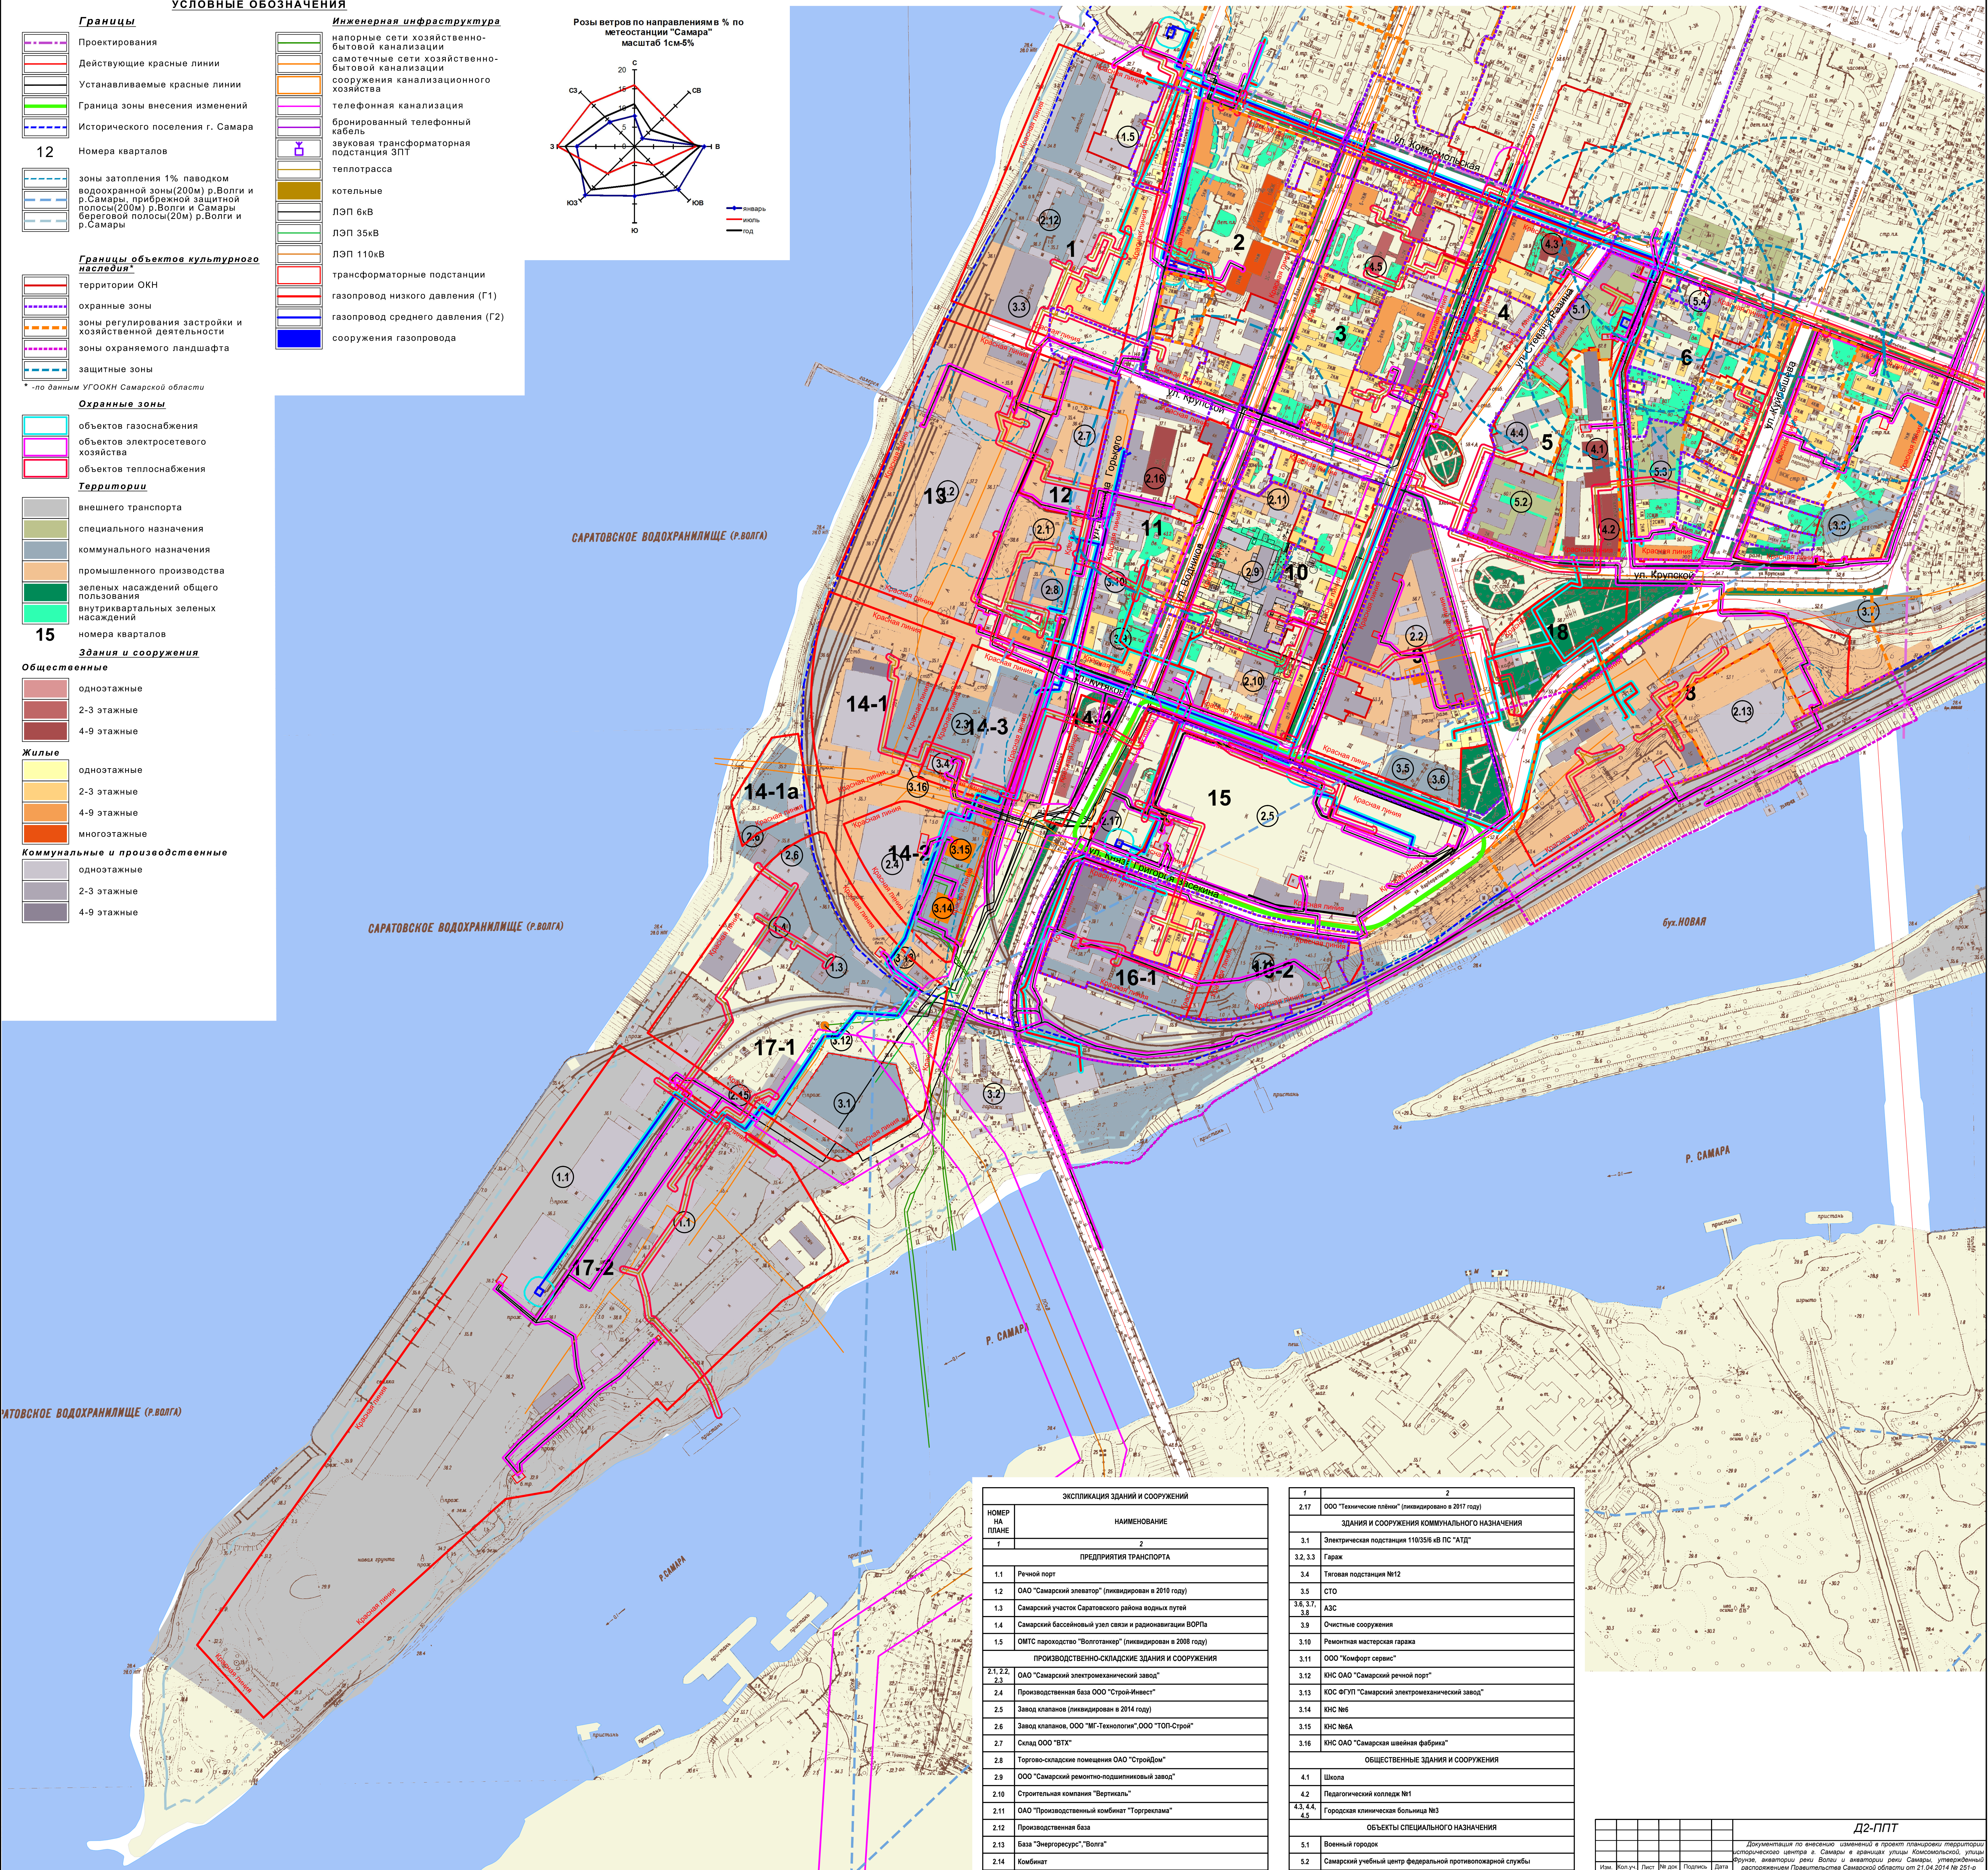

М 1:2 000
0 40 80 120 160 200 метры

ЭКСПЛИКАЦИЯ ЗДАНИЙ И СООРУЖЕНИЙ	1	2
НОМЕР НА ПЛАНЕ	НАИМЕНОВАНИЕ	
ПРЕДПРИЯТИЯ ТРАНСПОРТА		
1.1	Речной порт	
1.2	ОАО "Самарский элеватор" (ликвидирован в 2010 году)	
1.3	Самарский участок Саратовского района водных путей	
1.4	Самарский бассейнный узел связи и радионавигации ВОРПС	
1.5	ОМТС пародовство "Волготанкер" (ликвидирован в 2008 году)	
ПРОИЗВОДСТВЕННО-СКЛАДСКИЕ ЗДАНИЯ И СООРУЖЕНИЯ		
2.1, 2.2, 2.3	ОАО "Самарский электромеханический завод"	
2.4	Производственная база ООО "Строй-Инвест"	
2.5	Завод клапанов (ликвидирован в 2014 году)	
2.6	Завод клапанов, ООО "М-Технологии", ООО "ТОП-Строй"	
2.7	Склад ООО "ВТХ"	
2.8	Торгово-складские помещения ОАО "СтройДом"	
2.9	ООО "Самарский ремонтно-подшипниковый завод"	
2.10	Строительная компания "Вертикаль"	
2.11	ОАО "Производственный комбинат "Торгрезлама"	
2.12	Производственная база	
2.13	База "Энергоресурс", "Волга"	
2.14	Комбинат	
2.15	Средне-Волжский филиал Российского речного регистра	
2.16	ООО "Завод Емкостного Оборудования"	

1	2
2.17	ООО "Технические полины" (ликвидировано в 2017 году)
ЗДАНИЯ И СООРУЖЕНИЯ КОММУНАЛЬНОГО НАЗНАЧЕНИЯ	
3.1	Электрическая подстанция 110/35кВ ПС "АТД"
3.2, 3.3	Газарк
3.4	Тяговая подстанция №12
3.5	СТО
3.6, 3.7, 3.8	АЗС
3.8	Очистные сооружения
3.10	Ремонтная мастерская гаража
3.11	ООО "Комфорт сервис"
3.12	КНС ОАО "Самарский речной порт"
3.13	КНС ФГУП "Самарский электромеханический завод"
3.14	КНС №6
3.15	КНС №6А
3.16	КНС ОАО "Самарская швейная фабрика"
ОБЩЕСТВЕННЫЕ ЗДАНИЯ И СООРУЖЕНИЯ	
4.1	Школа
4.2	Педагогический колледж №1
4.3, 4.4, 4.5	Городская клиническая больница №3
ОБЪЕКТЫ СПЕЦИАЛЬНОГО НАЗНАЧЕНИЯ	
5.1	Военный городок
5.2	Самарский учебный центр федеральной противопожарной службы
5.3	ИВД
5.4	ГУВД Самарской области

2.6 - номер зданий и сооружений

Д2-ППТ			
Изм.	Коп. экз.	Лист	Листов
		7	

Документация по внесению изменений в проект планировки территории исторического центра в г. Самара в границах улицы Комсомольской, улицы Фрунзе, акватории реки Волги и акватории реки Самары, утвержденный распоряжением Правительства Самарской области от 21.04.2014 № 251-р

Проект планировки территории

Схема границ зон с особыми условиями использования территорий

М 1:2000