


Документация по планировке территории (проект межевания территории) по внесению изменений в документацию по планировке территории (проект межевания территории), занимаемой многоквартирными жилыми домами в городском округе Самара, в границах улиц Коммунистическая, Г.С. Аксакова, Чернореченская, Спортивная, Маяковского, утвержденную Постановлением Администрации городского округа Самара от 29.09.2020 №784 "Об утверждении документации по планировке территорий (проектов межевания территорий, занимаемых многоквартирными домами) в городском округе Самара"

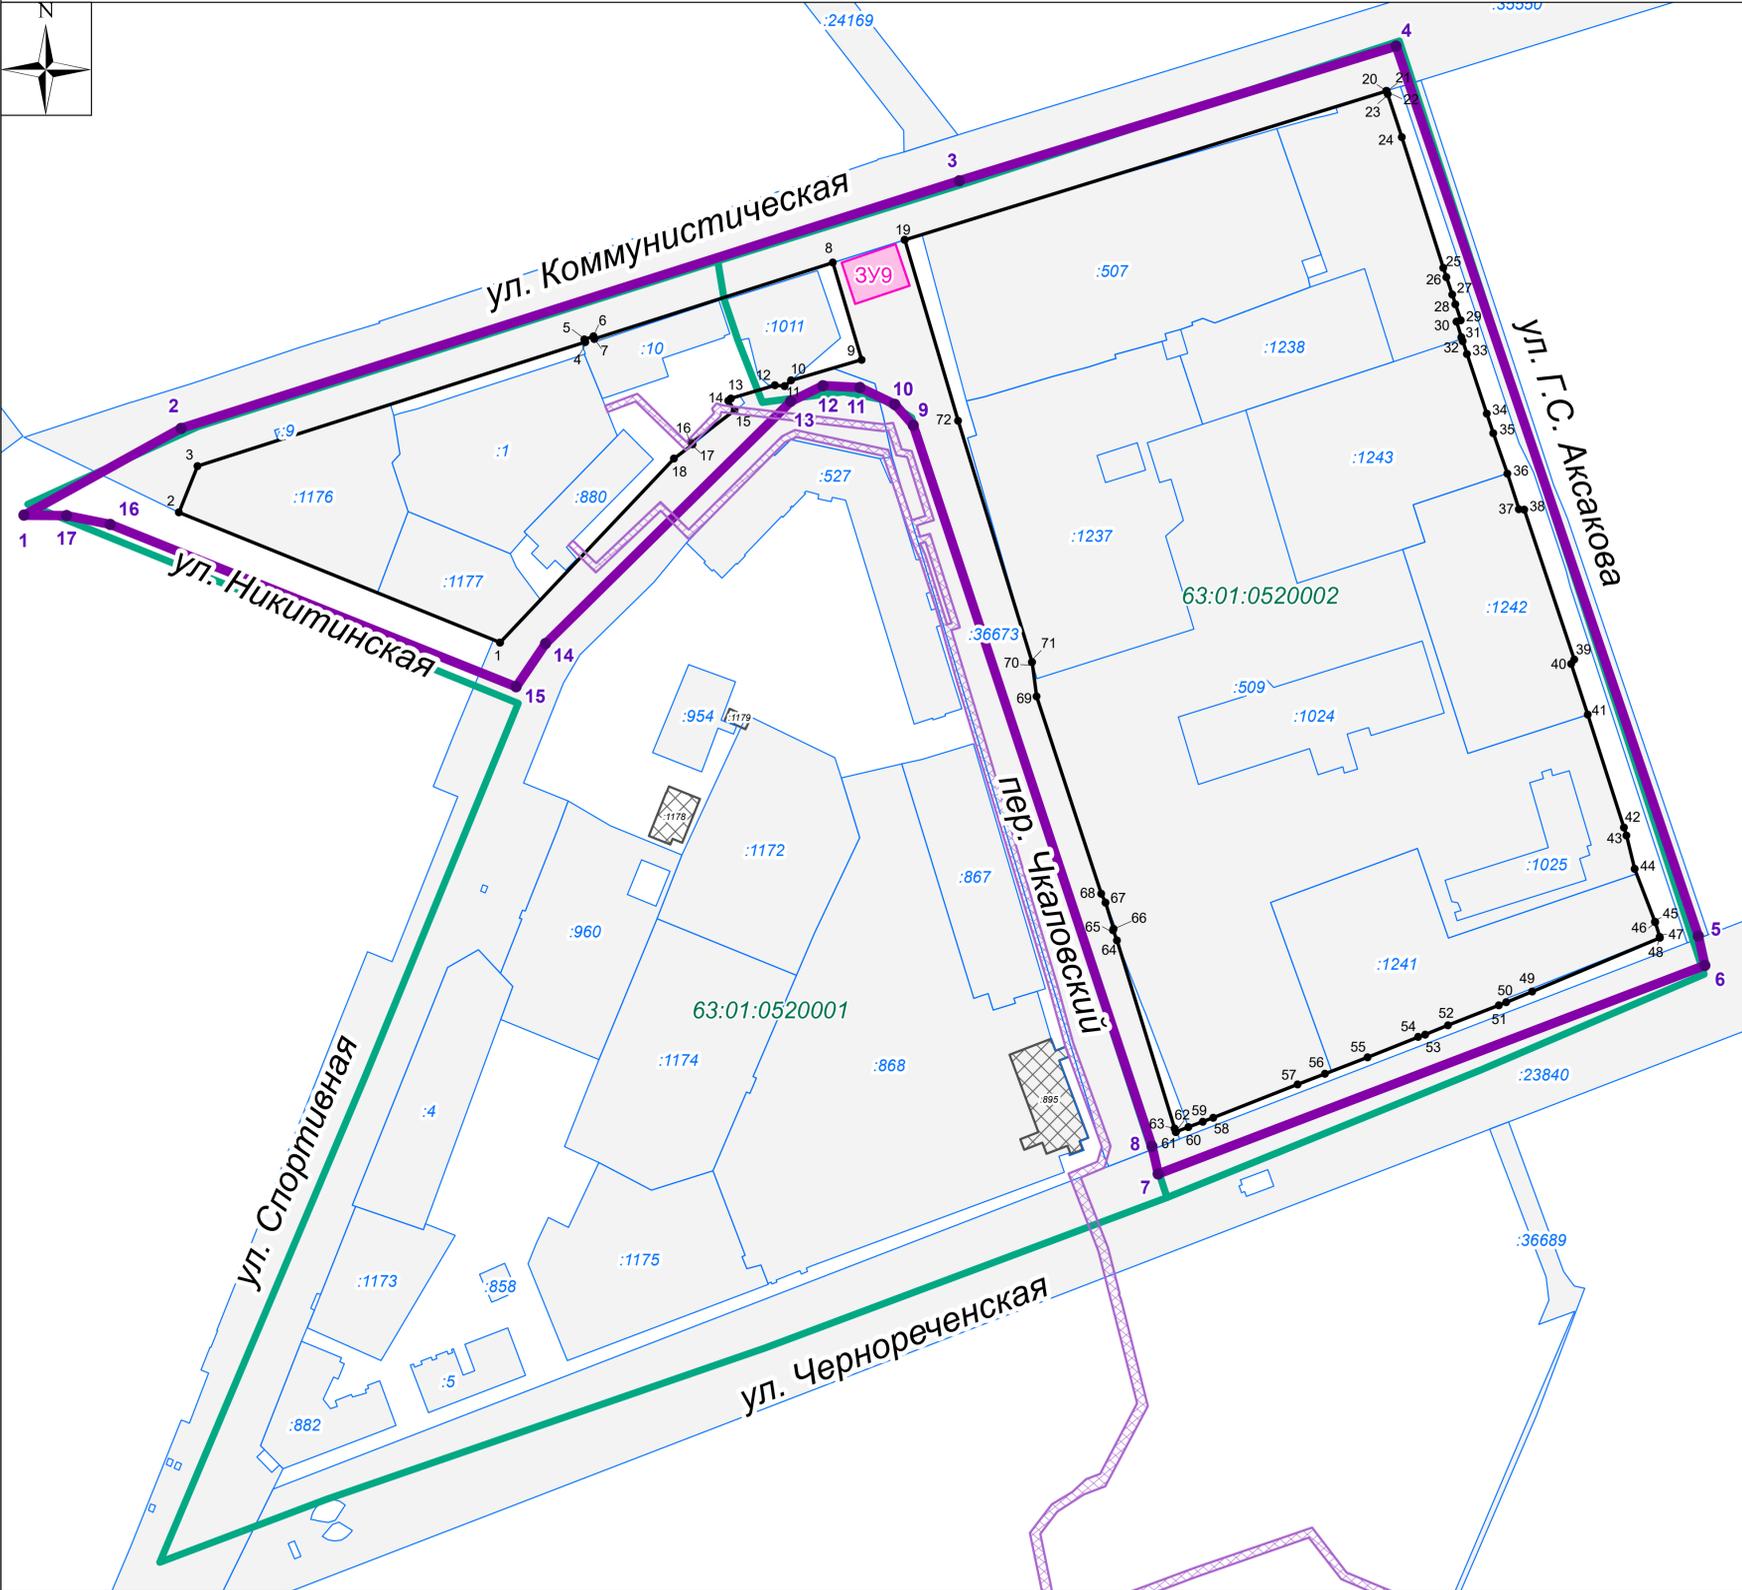


- Условные обозначения:**
- Границы разработки проекта межевания территории
 - 1 Номер координаты точки границ разработки проекта межевания территории
 - Границы земельных участков (согласно ЕГРН)
 - Границы земельных участков (образуемые/изменяемые)
 - Граница кадастрового квартала
 - Красные линии (утверждаемые)
 - * Номер координаты точки красной линии (утверждаемой)
 - Красные линии (отменяемые)
 - * Номер координаты точки красной линии (отменяемой)
 - Объекты капитального строительства (согласно ЕГРН)
 - Публичный сервитут (согласно данным ЕГРН)

Ведомость координат точек отменяемых красных линий

№	X	Y	№	X	Y	№	X	Y
1	387640,21	1373257,75	2*	387479,65	1373536,56	11*	387436,06	1373427,83
2	387567,56	1373188,49	3*	387463,62	1373498,16	12*	387426,14	1373402,52
3	387606,22	1373092,1	4*	387460,41	1373490,37	13*	387424,92	1373399,34
4	387620,03	1373097,7	5*	387459,57	1373488,25	14*	387423,34	1373395,07
5	387680,65	1373288,38	6*	387453,63	1373472,95	15*	387421,92	1373391,32
6	387651,75	1373297,01	7*	387450,89	1373466,12	16*	387421,88	1373391,23
1	387640,21	1373257,75	8*	387450,08	1373463,99	17*	387422,9	1373390,91
			9*	387444,08	1373448,8	18*	387633,51	1373325,97
1*	387483,68	1373546,92	10*	387439,14	1373436,02	19*	387687,37	1373309,95

Схема отменяемых красных линий

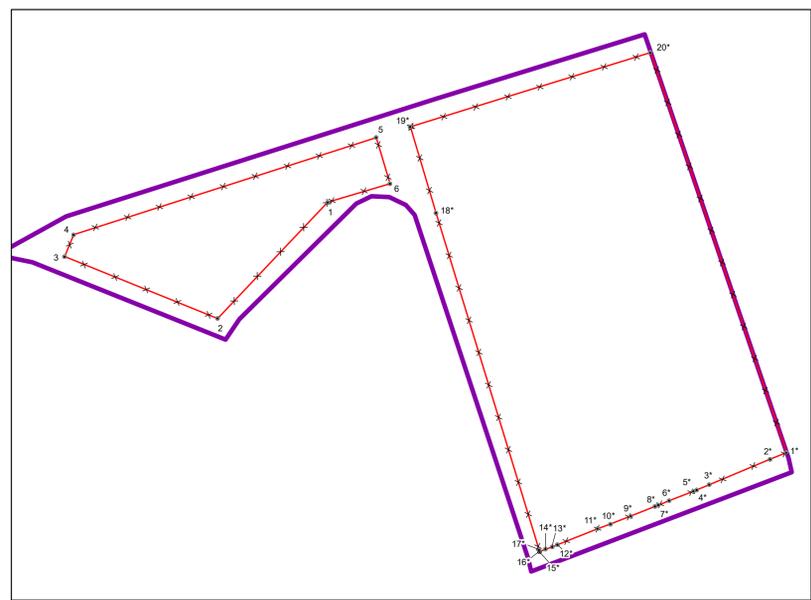

Ведомость координат точек утверждаемых красных линий

№	X	Y	№	X	Y	№	X	Y	№	X	Y
1	1373188,49	387567,56	19	1373309,95	387687,37	38	1373495,83	387607,00	57	1373427,83	387436,06
2	1373092,10	387606,22	20	1373454,43	387731,70	39	1373510,80	387562,51	58	1373402,52	387426,14
3	1373097,70	387620,03	21	1373454,51	387731,73	40	1373509,89	387561,19	59	1373399,34	387424,92
4	1373214,07	387657,03	22	1373454,51	387731,73	41	1373514,87	387546,03	60	1373395,07	387423,34
5	1373213,83	387657,75	23	1373454,83	387730,75	42	1373525,75	387512,39	61	1373391,32	387421,92
6	1373216,54	387658,65	24	1373459,07	387718,00	43	1373526,49	387510,16	62	1373391,23	387421,88
7	1373216,79	387657,89	25	1373471,52	387679,11	44	1373528,94	387500,18	63	1373390,91	387422,90
8	1373288,38	387680,65	26	1373472,45	387676,26	45	1373535,03	387484,41	64	1373373,67	387478,82
9	1373297,01	387651,75	27	1373474,22	387671,15	46	1373535,10	387484,26	65	1373372,44	387481,97
10	1373275,81	387645,52	28	1373475,17	387668,25	47	1373536,46	387479,93	66	1373372,59	387482,31
11	1373273,88	387643,87	29	1373476,75	387663,50	48	1373536,56	387479,65	67	1373370,16	387490,18
12	1373271,01	387644,11	30	1373475,53	387663,10	49	1373498,16	387463,62	68	1373368,86	387492,76
13	1373257,75	387640,21	31	1373476,97	387658,39	50	1373490,37	387460,41	69	1373349,49	387551,49
14	1373257,04	387639,46	32	1373477,36	387657,23	51	1373488,25	387459,57	70	1373348,10	387561,72
15	1373258,86	387636,66	33	1373478,61	387653,43	52	1373472,95	387453,63	71	1373348,10	387561,75
16	1373245,89	387626,93	34	1373484,60	387635,61	53	1373466,12	387450,89	72	1373325,97	387633,51
17	1373246,24	387626,47	35	1373486,51	387629,93	54	1373463,99	387450,08	19	1373309,95	387687,37
18	1373240,68	387622,30	36	1373490,71	387617,85	55	1373448,80	387444,08			
1	1373188,49	387567,56	37	1373494,25	387607,28	56	1373436,02	387439,14			

УТВЕРЖДЕНО:

Глава городского округа Самара _____ /Е. В. Лапушкина/

СОГЛАСОВАНО:

Руководитель Департамента градостроительства городского округа Самара _____ /В. Ю. Чернов/

Заместитель руководителя Департамента градостроительства городского округа Самара _____ /В.Ю. Демидов/

Муниципальный контракт № 23086					
Изм.	Коп.уч.	Лист	№ док.	Подп.	Дата
Разработчик	Проверил	Нач. отдела	Зав. группы	Н.контр.	ГИП
Екстратов А.Р.	Лукьянова А.С.	Лусина С.А.	Павлова А.В.		
Проект межевания территории				Стация	Лист
Утверждаемая часть				ПМТ	3
Чертеж межевания территории				Общество с ограниченной ответственностью «ДАТУМ ГРУПП»	
М 1:1000				г. Ростов-на-Дону	