

Чертеж планировки территории с отображением красных линий. М 1:1000


Приложение № 1
к постановлению Администрации г.о. Самара
от 28.11.2024 № 134

УСЛОВНЫЕ ОБОЗНАЧЕНИЯ

Условный знак для отображения	Наименование условного обозначения
	Граница территории, в отношении которой осуществляется подготовка документации по планировке территории
	Устанавливаемые красные линии
7	Номера характерных точек устанавливаемых красных линий, в том числе точек начала и окончания красных линий, точек изменения описания красных линий
контур 1	Условный порядковый номер контура устанавливаемых красных линий
	Линии застройки
	Границы земельных участков на кадастровом учёте
ул.Гастелло	Подпись существующих улиц и проездов
	Граница существующего планировочного элемента "Квартал"

Каталог координат характерных точек устанавливаемых красных линий, в том числе точек начала и окончания красных линий, точек изменения описания красных линий

контур 1		
Обозначение характерных точек границ	X	Y
1	391715.52	1377131.38
2	391626.04	1377016.88
3	391466.11	1377143.92
контур 2		
Обозначение характерных точек границ	X	Y
4	391405.00	1377195.69
5	391408.54	1377200.57
6	391383.71	1377218.41
7	391384.19	1377224.72
8	391400.87	1377245.94
9	391402.50	1377248.01
10	391411.74	1377259.70
11	391413.29	1377261.66
12	391423.72	1377274.85
13	391428.73	1377281.18
14	391451.80	1377309.84
контур 3		
Обозначение характерных точек границ	X	Y
15	391682.87	1377073.49
16	391684.48	1377075.70
17	391684.24	1377075.87
18	391686.46	1377078.96
19	391686.85	1377078.68
20	391693.71	1377087.60
21	391718.37	1377118.74
22	391722.03	1377123.07

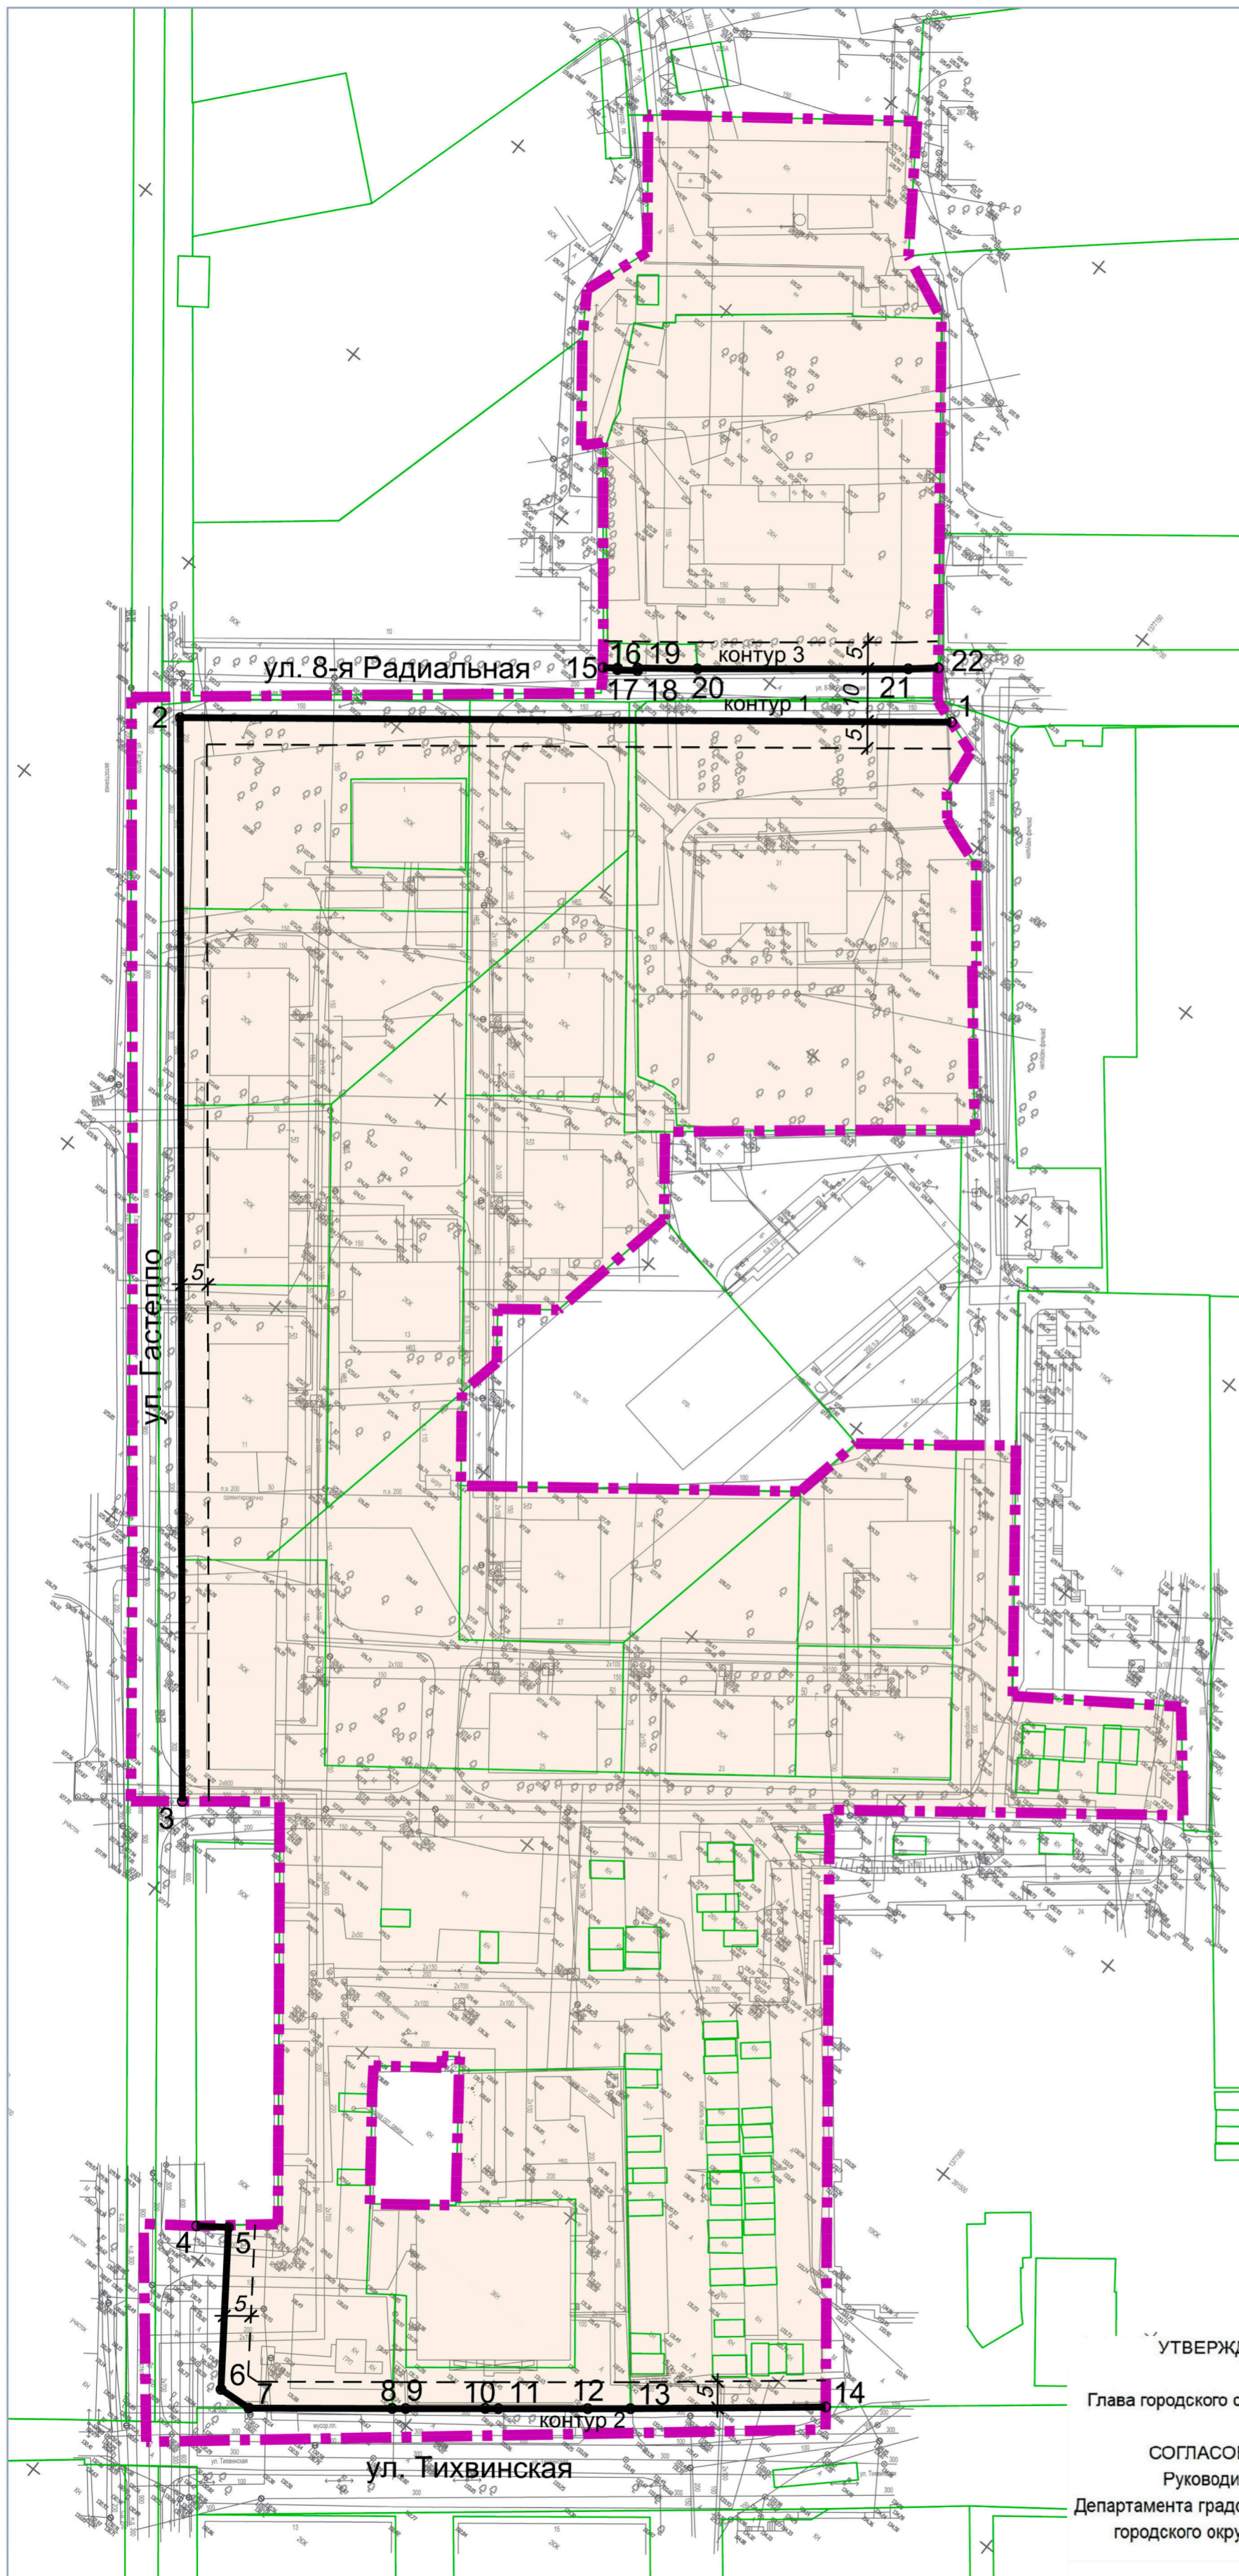

УТВЕРЖДАЮ:

Глава городского округа Самара


/ Носков И.Н. /

СОГЛАСОВАНО:

Руководитель
Департамента градостроительства
городского округа Самара

/ Демидов В.Ю. /

МАСШТАБ 1:1000

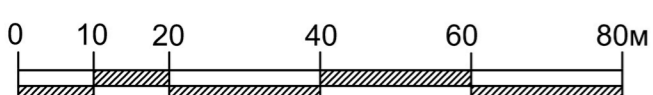

№1-ДПТ - ППТ - ГМ.УЧ						
Директор	О.А. Никитенко	Документация по планировке территории в границах комплексного развития территории жилой застройки, в границах улиц Советской Армии, Тихвинской, Гастелло, Ново-Садовой в Октябрьском внутригородском районе городского округа Самара	СТАДИЯ	ЛИСТ	ЛИСТОВ	
Архитектор	М.Г. Черногазова		Проект планировки территории. Основная часть	ППТ	1	3
Архитектор	Т.С. Сухова			Чертеж планировки территории с отображением красных линий. М 1:1000		
Архитектор	М.А. Пономаренко	ООО "ОКТОГОН"				