

Генеральный директор  
ООО «Датум Групп»

Е.В. Трапезникова

**Документация по внесению изменений в документацию по планировке территории регионального значения, утвержденную распоряжением Правительства Самарской области от 20.04.2017 №320-р "Об утверждении документации по планировке территории в муниципальном районе Волжский Самарской области и городе Самаре в целях развития жилищного строительства и размещения объектов регионального значения"**

**23086/23**


**Документация по внесению изменений в документацию по планировке территории регионального значения, утвержденную распоряжением Правительства Самарской области от 20.04.2017 №320-р "Об утверждении документации по планировке территории в муниципальном районе Волжский Самарской области и городе Самаре в целях развития жилищного строительства и размещения объектов регионального значения"**

Том 2 «Проект межевания территории. Материалы по обоснованию»

23086/23

Изм.	Кол.уч.	Лист	№ док.	Подп.	Дата				
						<b>Текстовая часть</b>	<b>Стадия</b>	<b>Лист</b>	<b>Листов</b>
							ПМТ	1	1
Проверил		Лукьянова					ООО «Датум Групп» г. Ростов-на-Дону		
Разработал		Павлова		10.23					
Кад. инженер		Евстратов		10.23					

**Документация по внесению изменений в документацию по планировке территории регионального значения, утвержденную распоряжением Правительства Самарской области от 20.04.2017 №320-р "Об утверждении документации по планировке территории в муниципальном районе Волжский Самарской области и городе Самаре в целях развития жилищного строительства и размещения объектов регионального значения"**

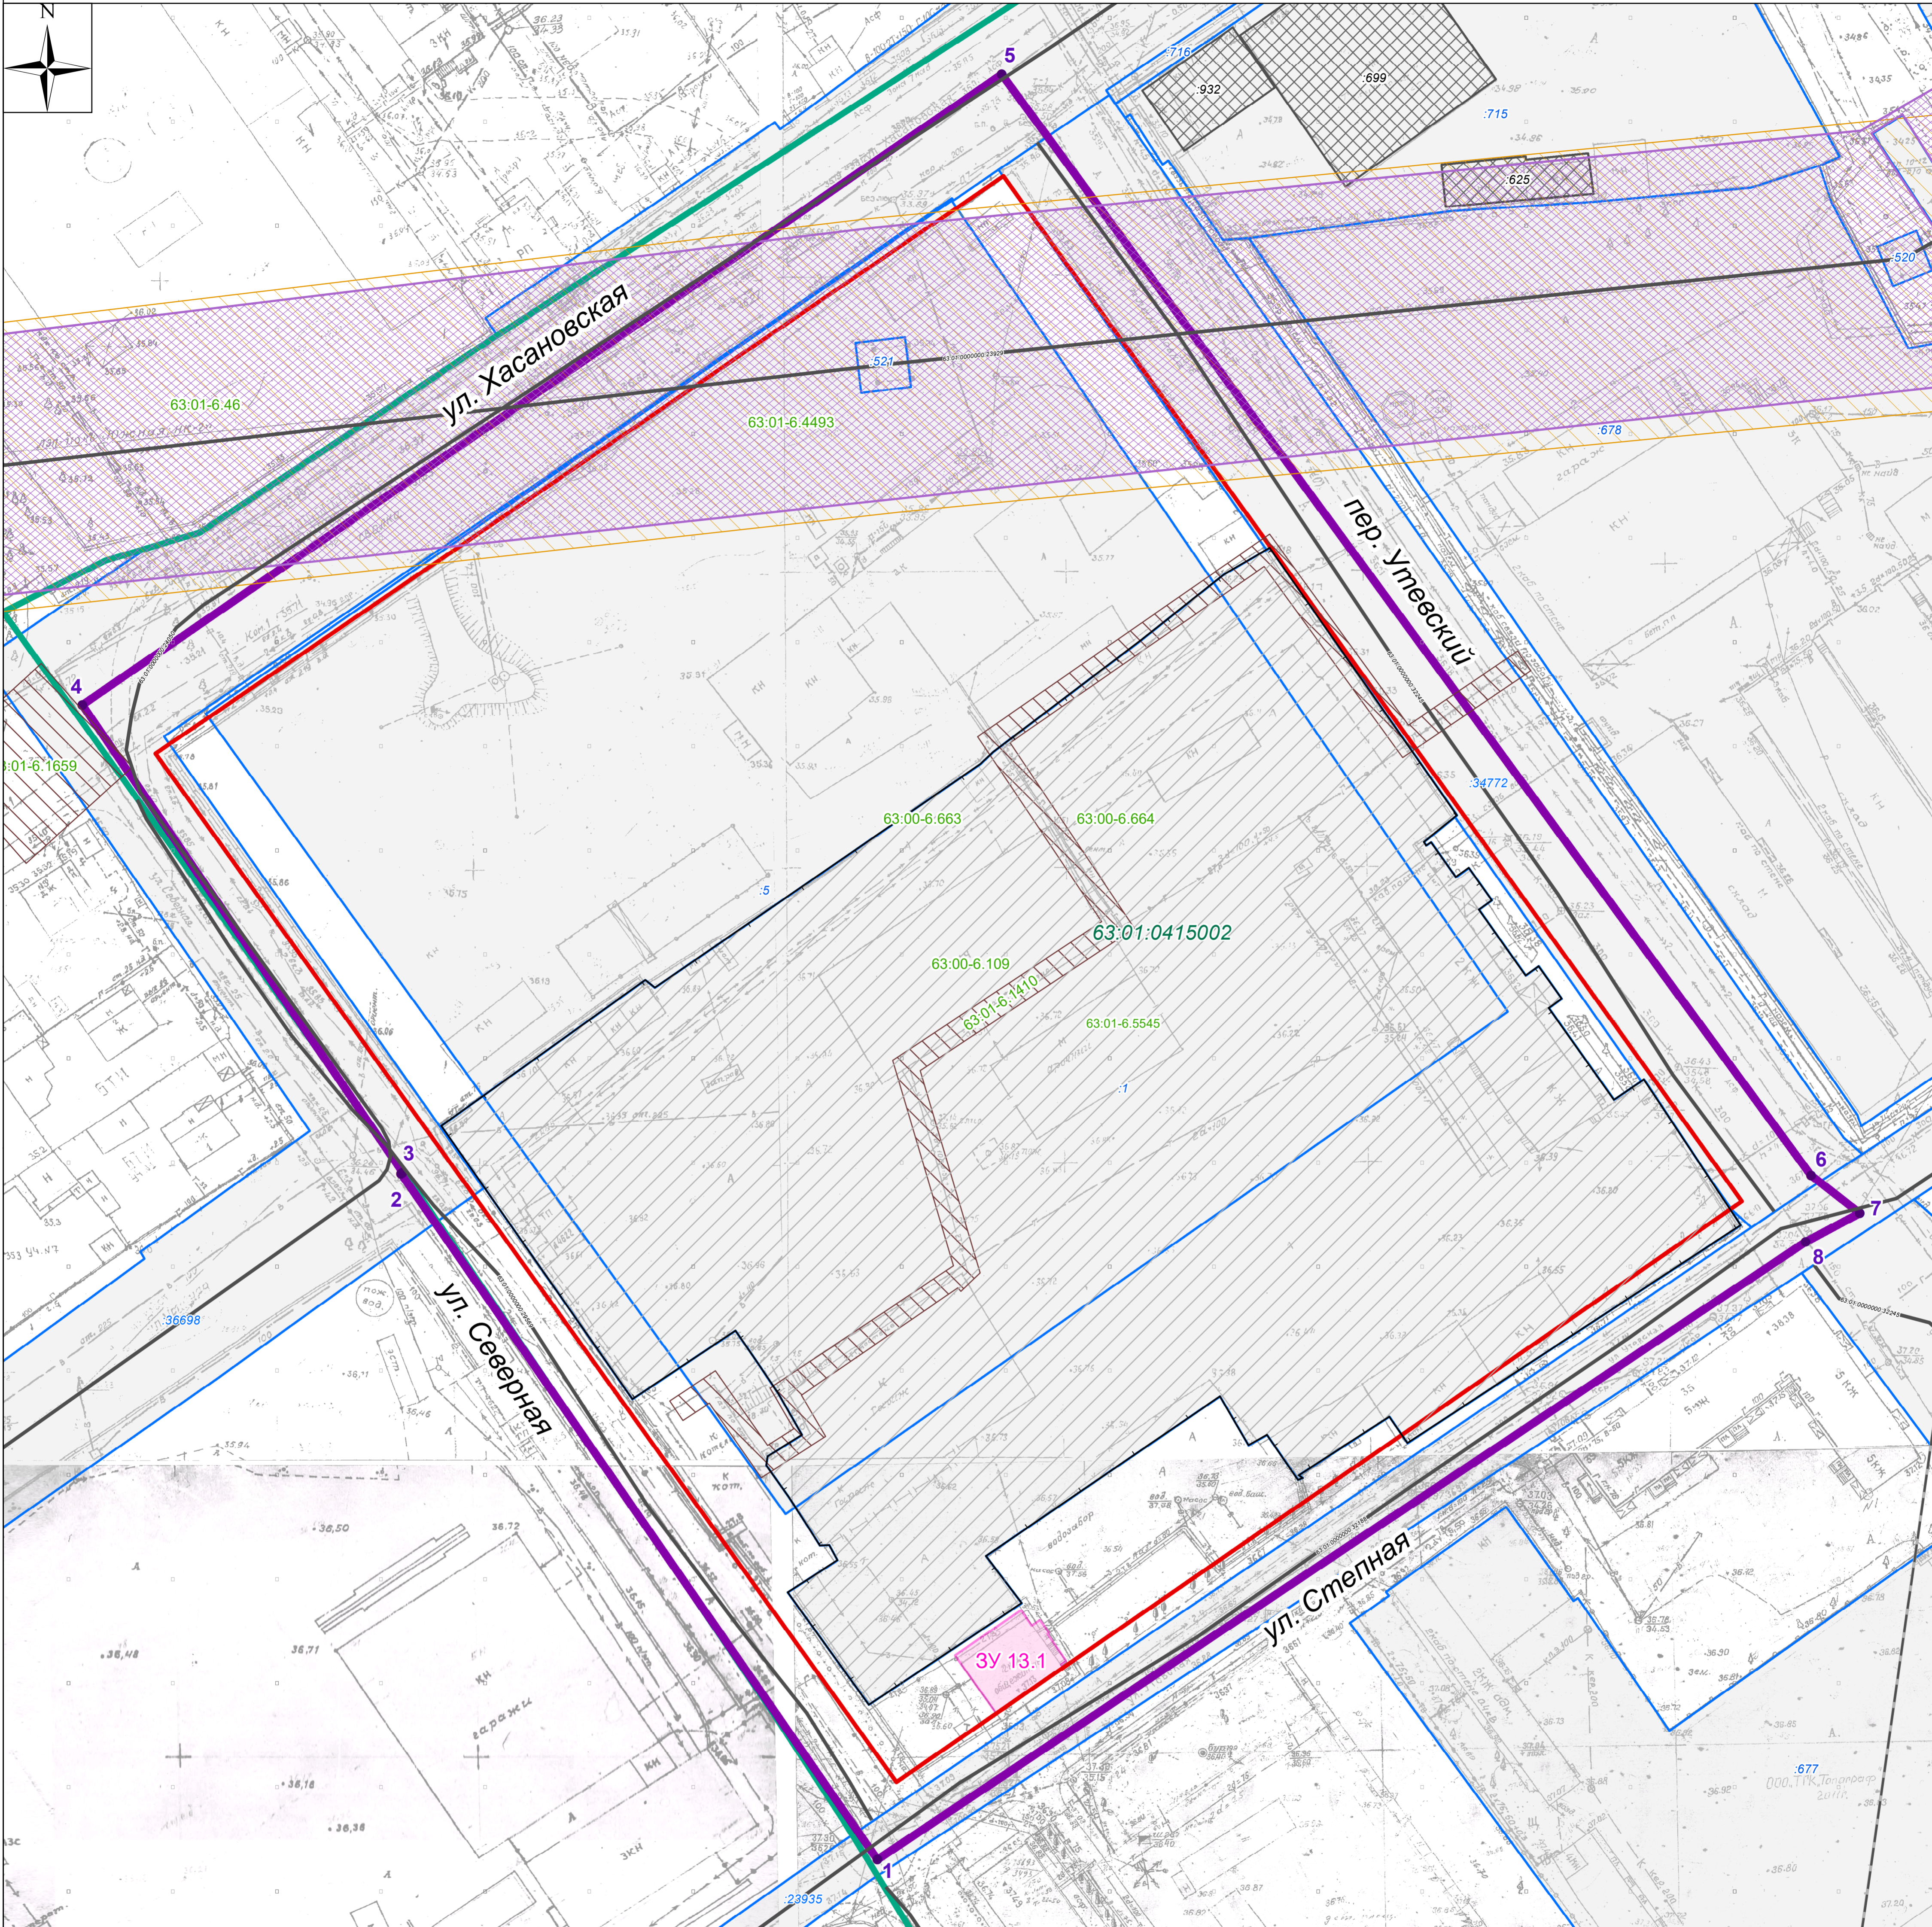

**Условные обозначения:**

- Границы разработки проекта межевания территории
- Номер координаты точки границ разработки проекта межевания территории
- Границы земельных участков (согласно ЕГРН)
- Границы земельных участков (образуемые/изменяемые)
- Граница кадастрового квартала
- Красные линии (действующие)
- Объекты капитального строительства (согласно ЕГРН)
- Объекты капитального строительства - линейные объекты (согласно ЕГРН)
- Публичный сервитут (согласно данным ЕГРН)
- Охранная зона газораспределительной сети (согласно данным ЕГРН)
- Приаэродромная территория
- Охранная зона объектов электроэнергетики (согласно ЕГРН)
- Санитарно-защитная зона предприятий, сооружений, и иных объектов (согласно данным ЕГРН)

**Примечания:**

1. Территория работ полностью расположена в подзонах «А», «Б», «В» в составе приаэродромной территории аэродрома Кряж (Согласно Генеральному плану).
2. В границах проведения работ частично расположена охранная зона ЛЭП-110кВ "Южная-1, НК-2" (Реестровый номер 63:01-6.46).
3. В границах проведения работ частично расположена охранная зона существующей газораспределительной сети "ШРП-2136 высокого давления п. Кряж ул. Хасановская" (Реестровый номер 63:01-6.1659).
4. В границах проведения работ полностью расположена охранная зона существующей газораспределительной сети "Газопровод Высокого давления п. Кряж ул. Утевская 18 к котельной ДРСУ" (Реестровый номер 63:01-6.1410).
5. В границах проведения работ полностью расположена Санитарно-защитная зона для действующей производственной площадки ООО "СПК" (Реестровый номер 63:01-6.5545).
6. Граница территории проведения работ полностью расположена в Приаэродромной территории аэродрома экспериментальной авиации Самара (Безьянка) 4 подзона (Реестровый номер 63:00-6.664).
7. Граница территории проведения работ полностью расположена в Приаэродромной территории аэродрома экспериментальной авиации Самара (Безьянка) 5 подзона (Реестровый номер 63:00-6.663).
8. Граница территории проведения работ полностью расположена в Приаэродромной территории аэродрома экспериментальной авиации Самара (Безьянка) (Реестровый номер 63:00-6.109).
9. В границах разработки ПМТ отсутствуют особо охраняемые природные территории.
10. В границах разработки ПМТ отсутствуют особо охраняемые природные территории.
11. В границах территории проведения работ объекты культурного наследия, включенные в единый государственный реестр объектов культурного наследия (памятников истории и культуры) народов Российской Федерации, либо выявленные объекты культурного наследия отсутствуют. Территория проведения работ вне зон охраны, вне защитных зон объектов культурного наследия.

Система координат кадастрового квартала МКК-63 зона 1

				Муниципальный контракт № 23086		
				Документация по внесению изменений в документацию по планировке территории регионального значения, утвержденную распоряжением Правительства Самарской области от 20.04.2017 №320-р "Об утверждении документации по планировке территории в муниципальном районе Волжский Самарской области и городе Самаре в целях развития жилищного строительства и размещения объектов регионального значения"		
Изм.	Коп.уч.	Лист	№ док.	Подп.	Дата	
Разраб.						
Проверил	Евстратов А.Р.	Проект межевания территории		Стадия	Лист	Листов
Нач.отдела	Лукьянова А.С.	Материалы по обоснованию		ПМТ	1	
Зав.группы		Чертеж межевания территории		Общество с ограниченной ответственностью		
Н.контр.	Лусина С.А.	М 1:550		«ДАТУМ ГРУПП»		
ГИП	Павлова А.В.			г. Ростов-на-Дону		