


Схема геодезических построений

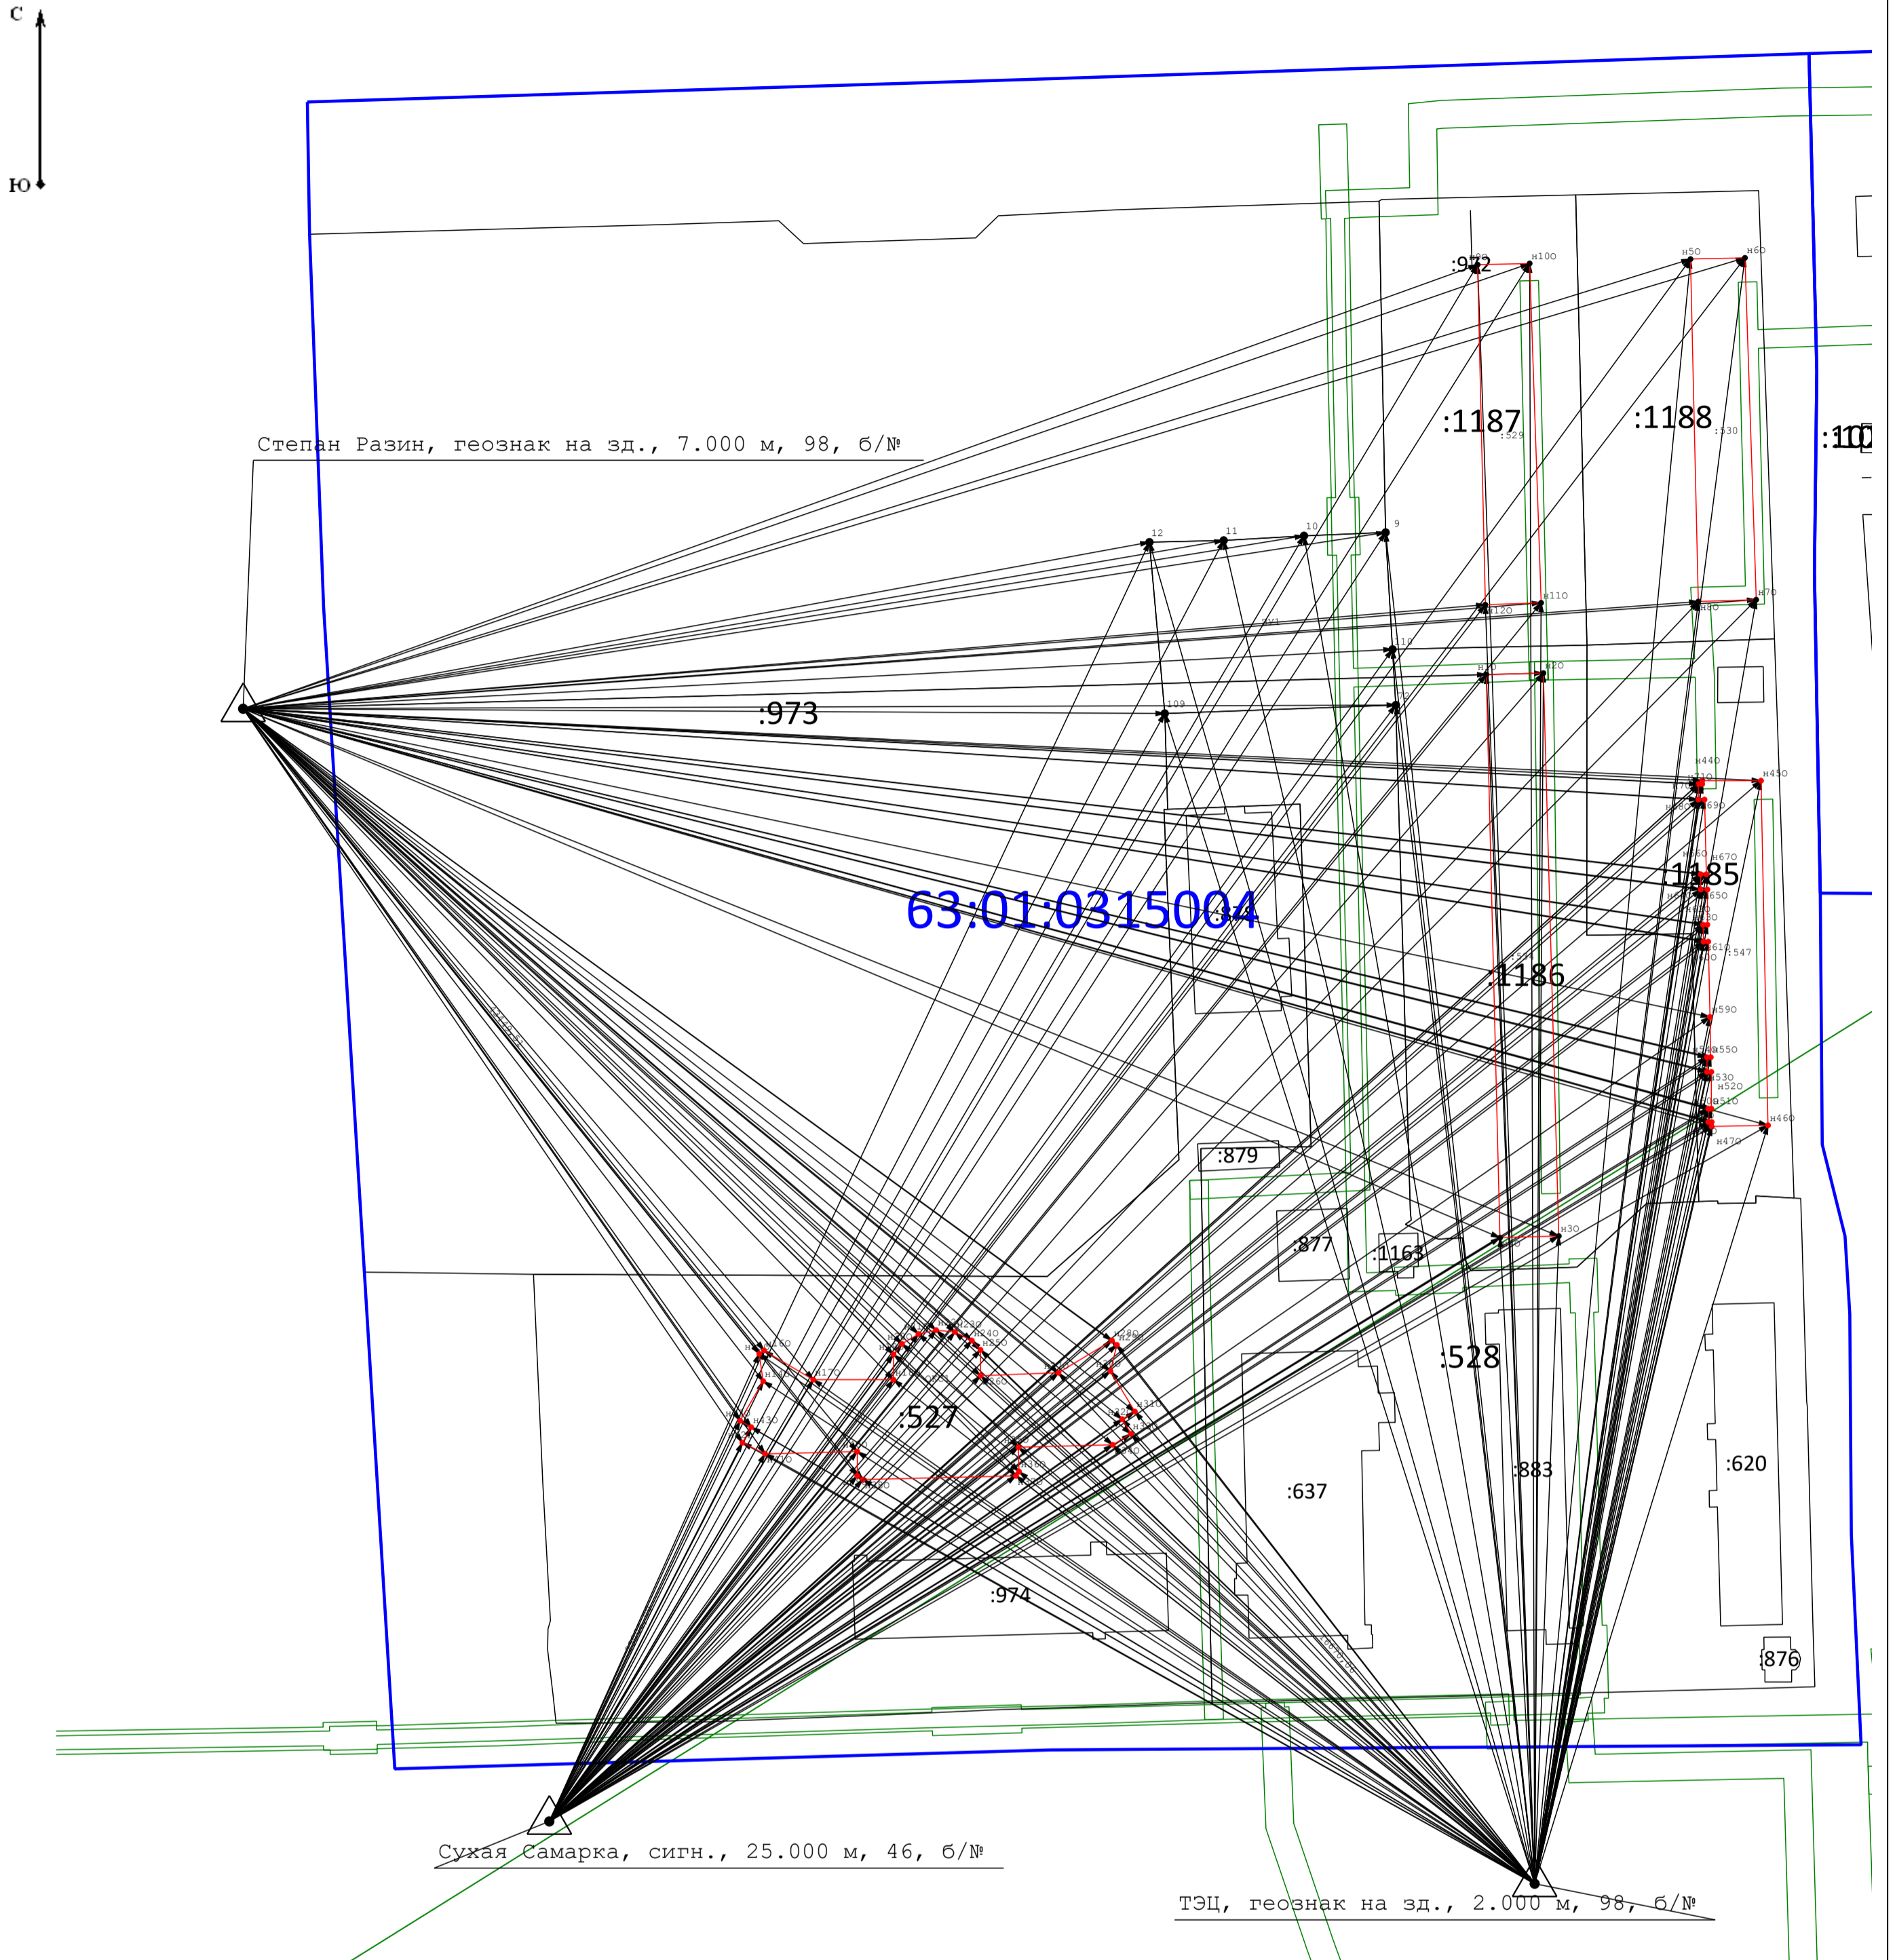

Масштаб 1:1 100

Условные обозначения:

- <sub>5</sub> - Прекращающая существование точка, сведения о которой позволяют однозначно определить ее местоположение
- <sub>н6</sub> - Образующая точка, сведения о которой позволяют однозначно определить ее местоположение
- <sub>7</sub> - Существующая точка, имеющиеся в ГКН сведения о которой позволяют однозначно определить ее местоположение
- <sub>5</sub> - Прекращающая существование точка, сведения о которой не позволяют однозначно определить ее местоположение
- - Существующая часть границы, имеющиеся в ГКН сведения о которой достаточны для определения ее местоположения
- - Вновь образованная часть границы, сведения о которой достаточны для определения ее местоположения
- <sub>н154У</sub> - Обозначение новых характерных точек границ земельных участков
- <sub>н660</sub> - Обозначение новых характерных точек контура объектов капитального строительства
- <sub>41</sub> - Обозначение характерных точек границ земельных участков и объектов капитального строительства прекращающих свое существование
- :1092 - Номера земельных участков и объектов капитального строительства в кадастровом квартале
- - Граница кадастрового квартала
- 63:03:0212019 - Обозначение номера кадастрового квартала
- △ - Пункт государственной геодезической сети
- ← - Направления геодезических построений при определении координат характерных точек границ земельного участка
- <sub>н6</sub> - Образующая точка, сведения о которой позволяют однозначно определить ее местоположение