


Схема геодезических построений

С
Ю

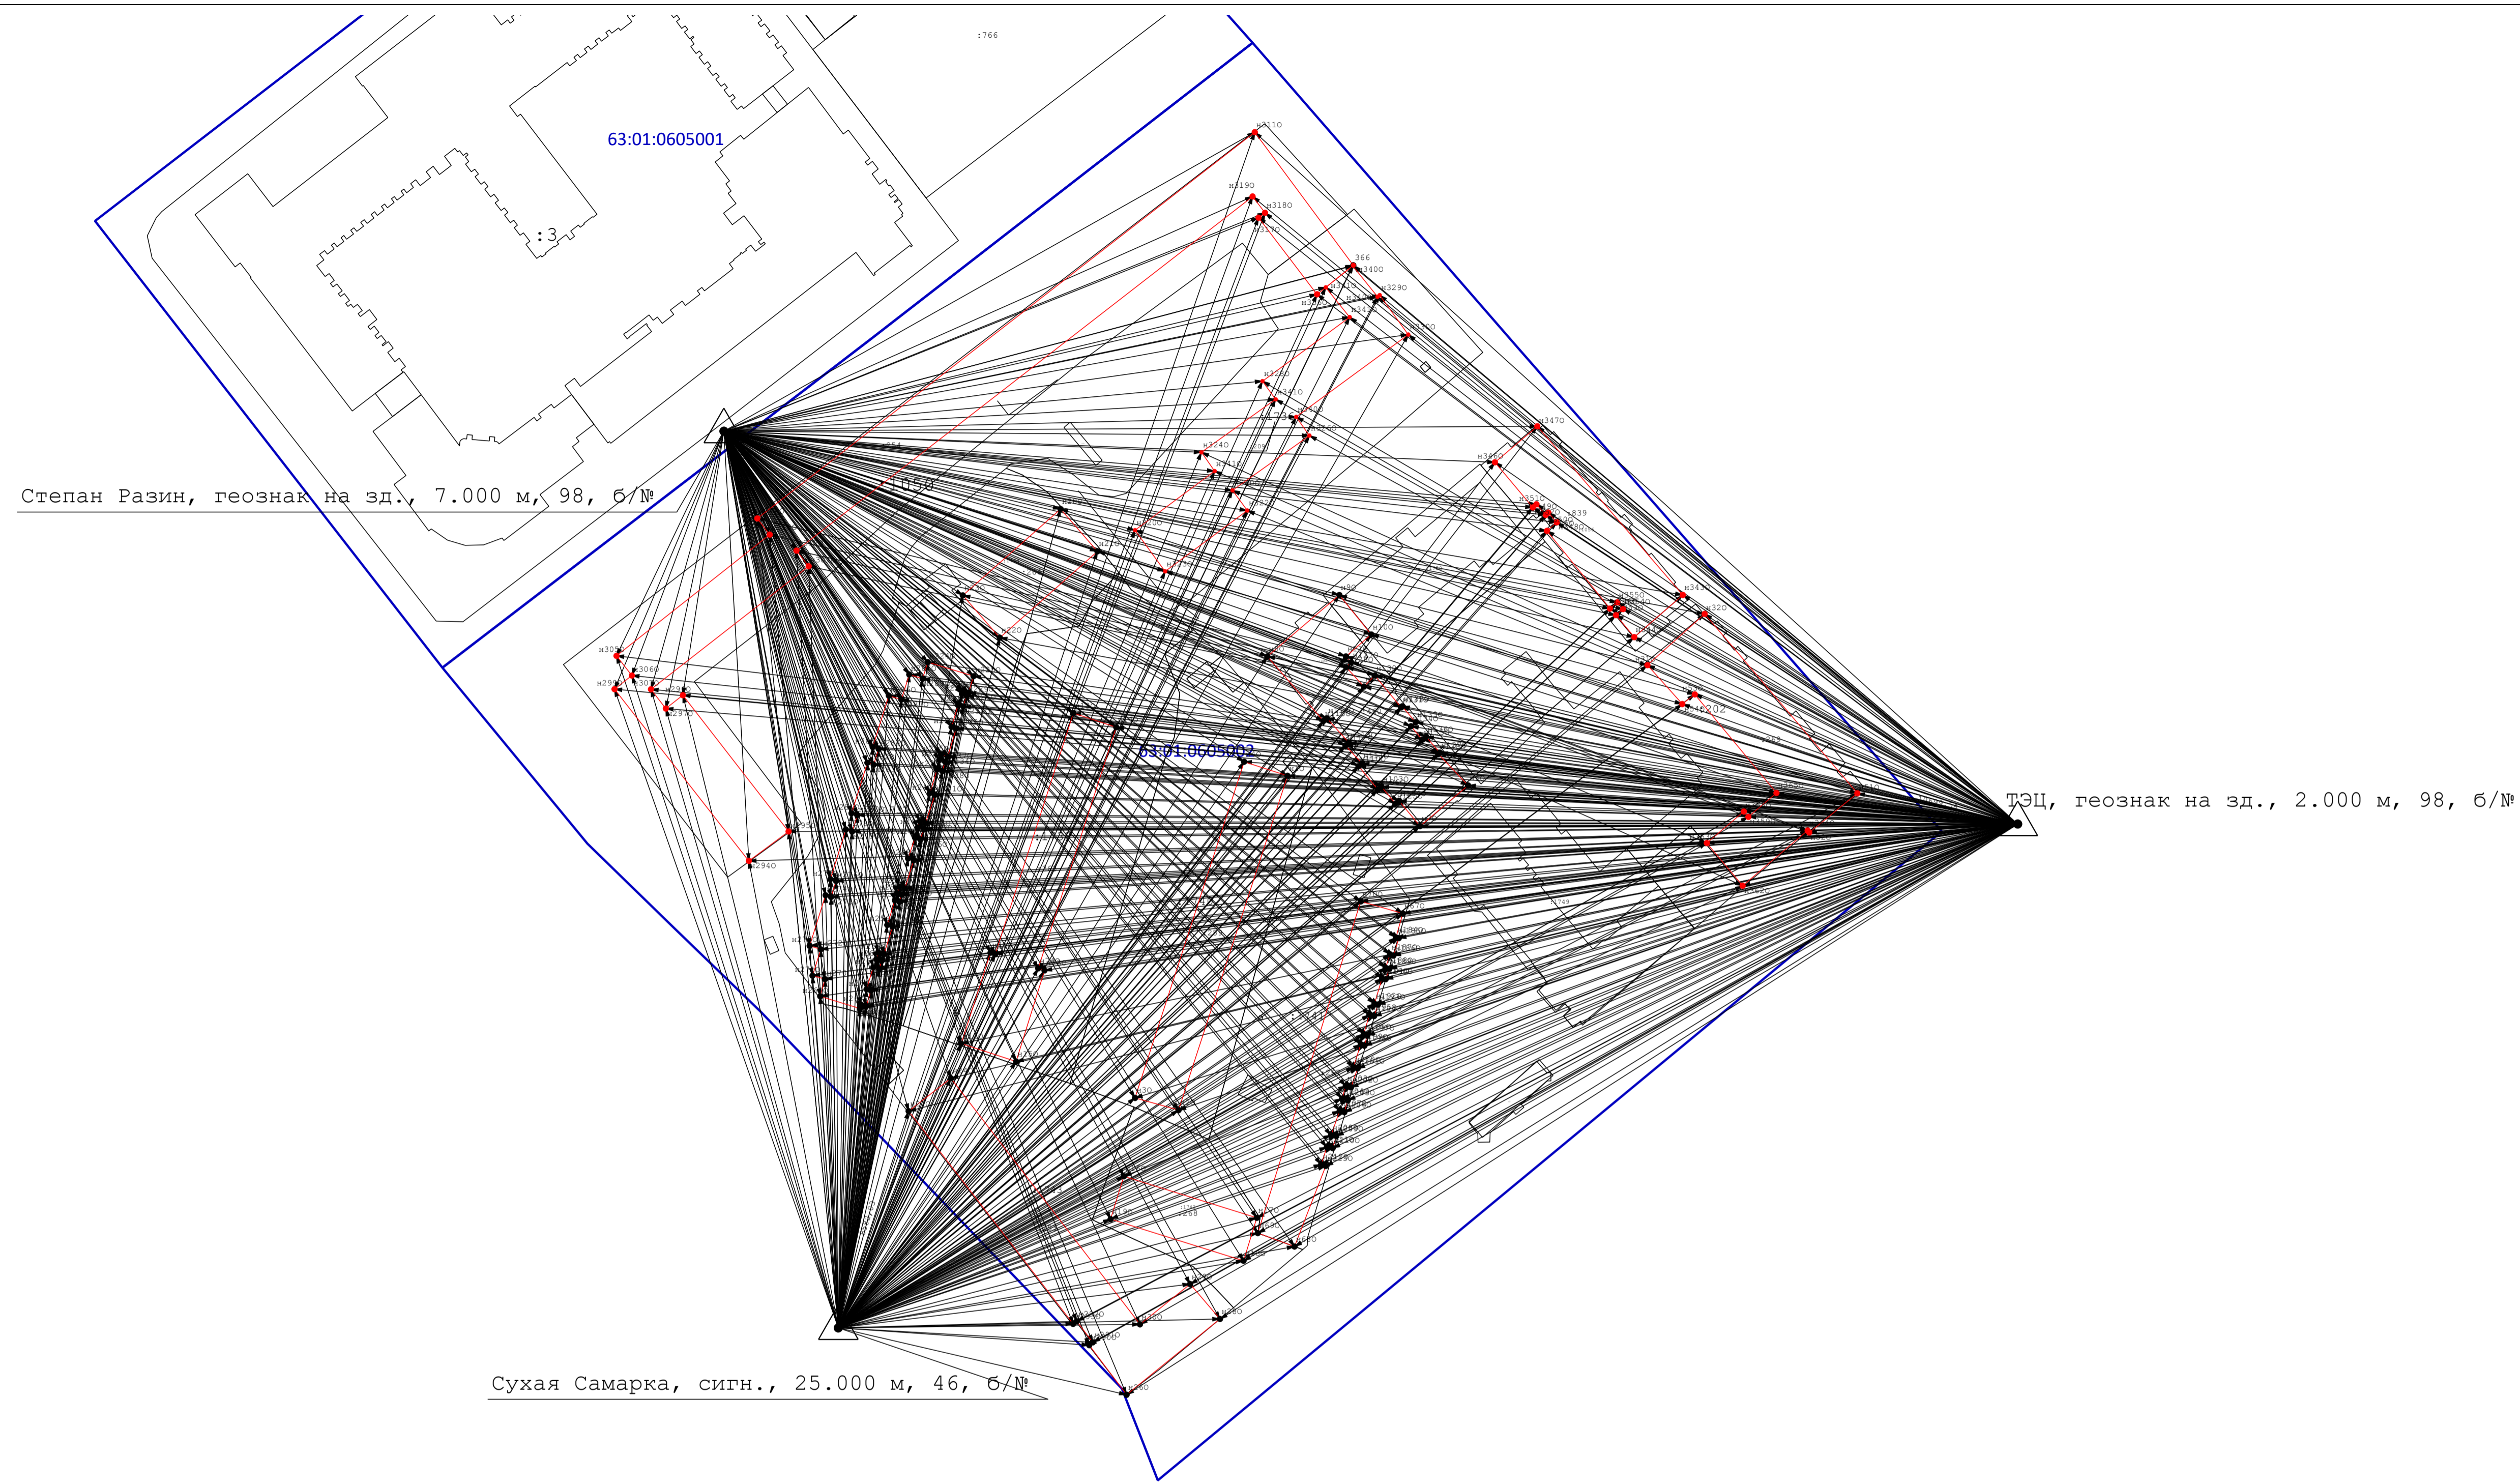

Масштаб 1:1 000

Условные обозначения:

- 5 - Прекращающая существование точка, сведения о которой позволяют однозначно определить ее местоположение
- 7 - Существующая точка, имеющиеся в ГКН сведения о которой позволяют однозначно определить ее местоположение
- Существующая часть границы, имеющиеся в ГКН сведения о которой достаточны для определения ее местоположения
- вновь образованная часть границы, сведения о которой достаточны для определения ее местоположения
- н154у - Обозначение новых характерных точек границ земельных участков
- 41 - Обозначение характерных точек границ земельных участков и объектов капитального строительства прекращающих свое существование
- : 1 0 9 2 - Номера земельных участков и объектов капитального строительства в кадастровом квартале
- Граница кадастрового квартала
- 63:03:0212019 - Обозначение номера кадастрового квартала
- Δ - Пункт государственной геодезической сети
- Направления геодезических построений при создании съёмочного обоснования
- ← - Направления геодезических построений при определении координат характерных точек границ земельного участка