


Схема границ земельных участков

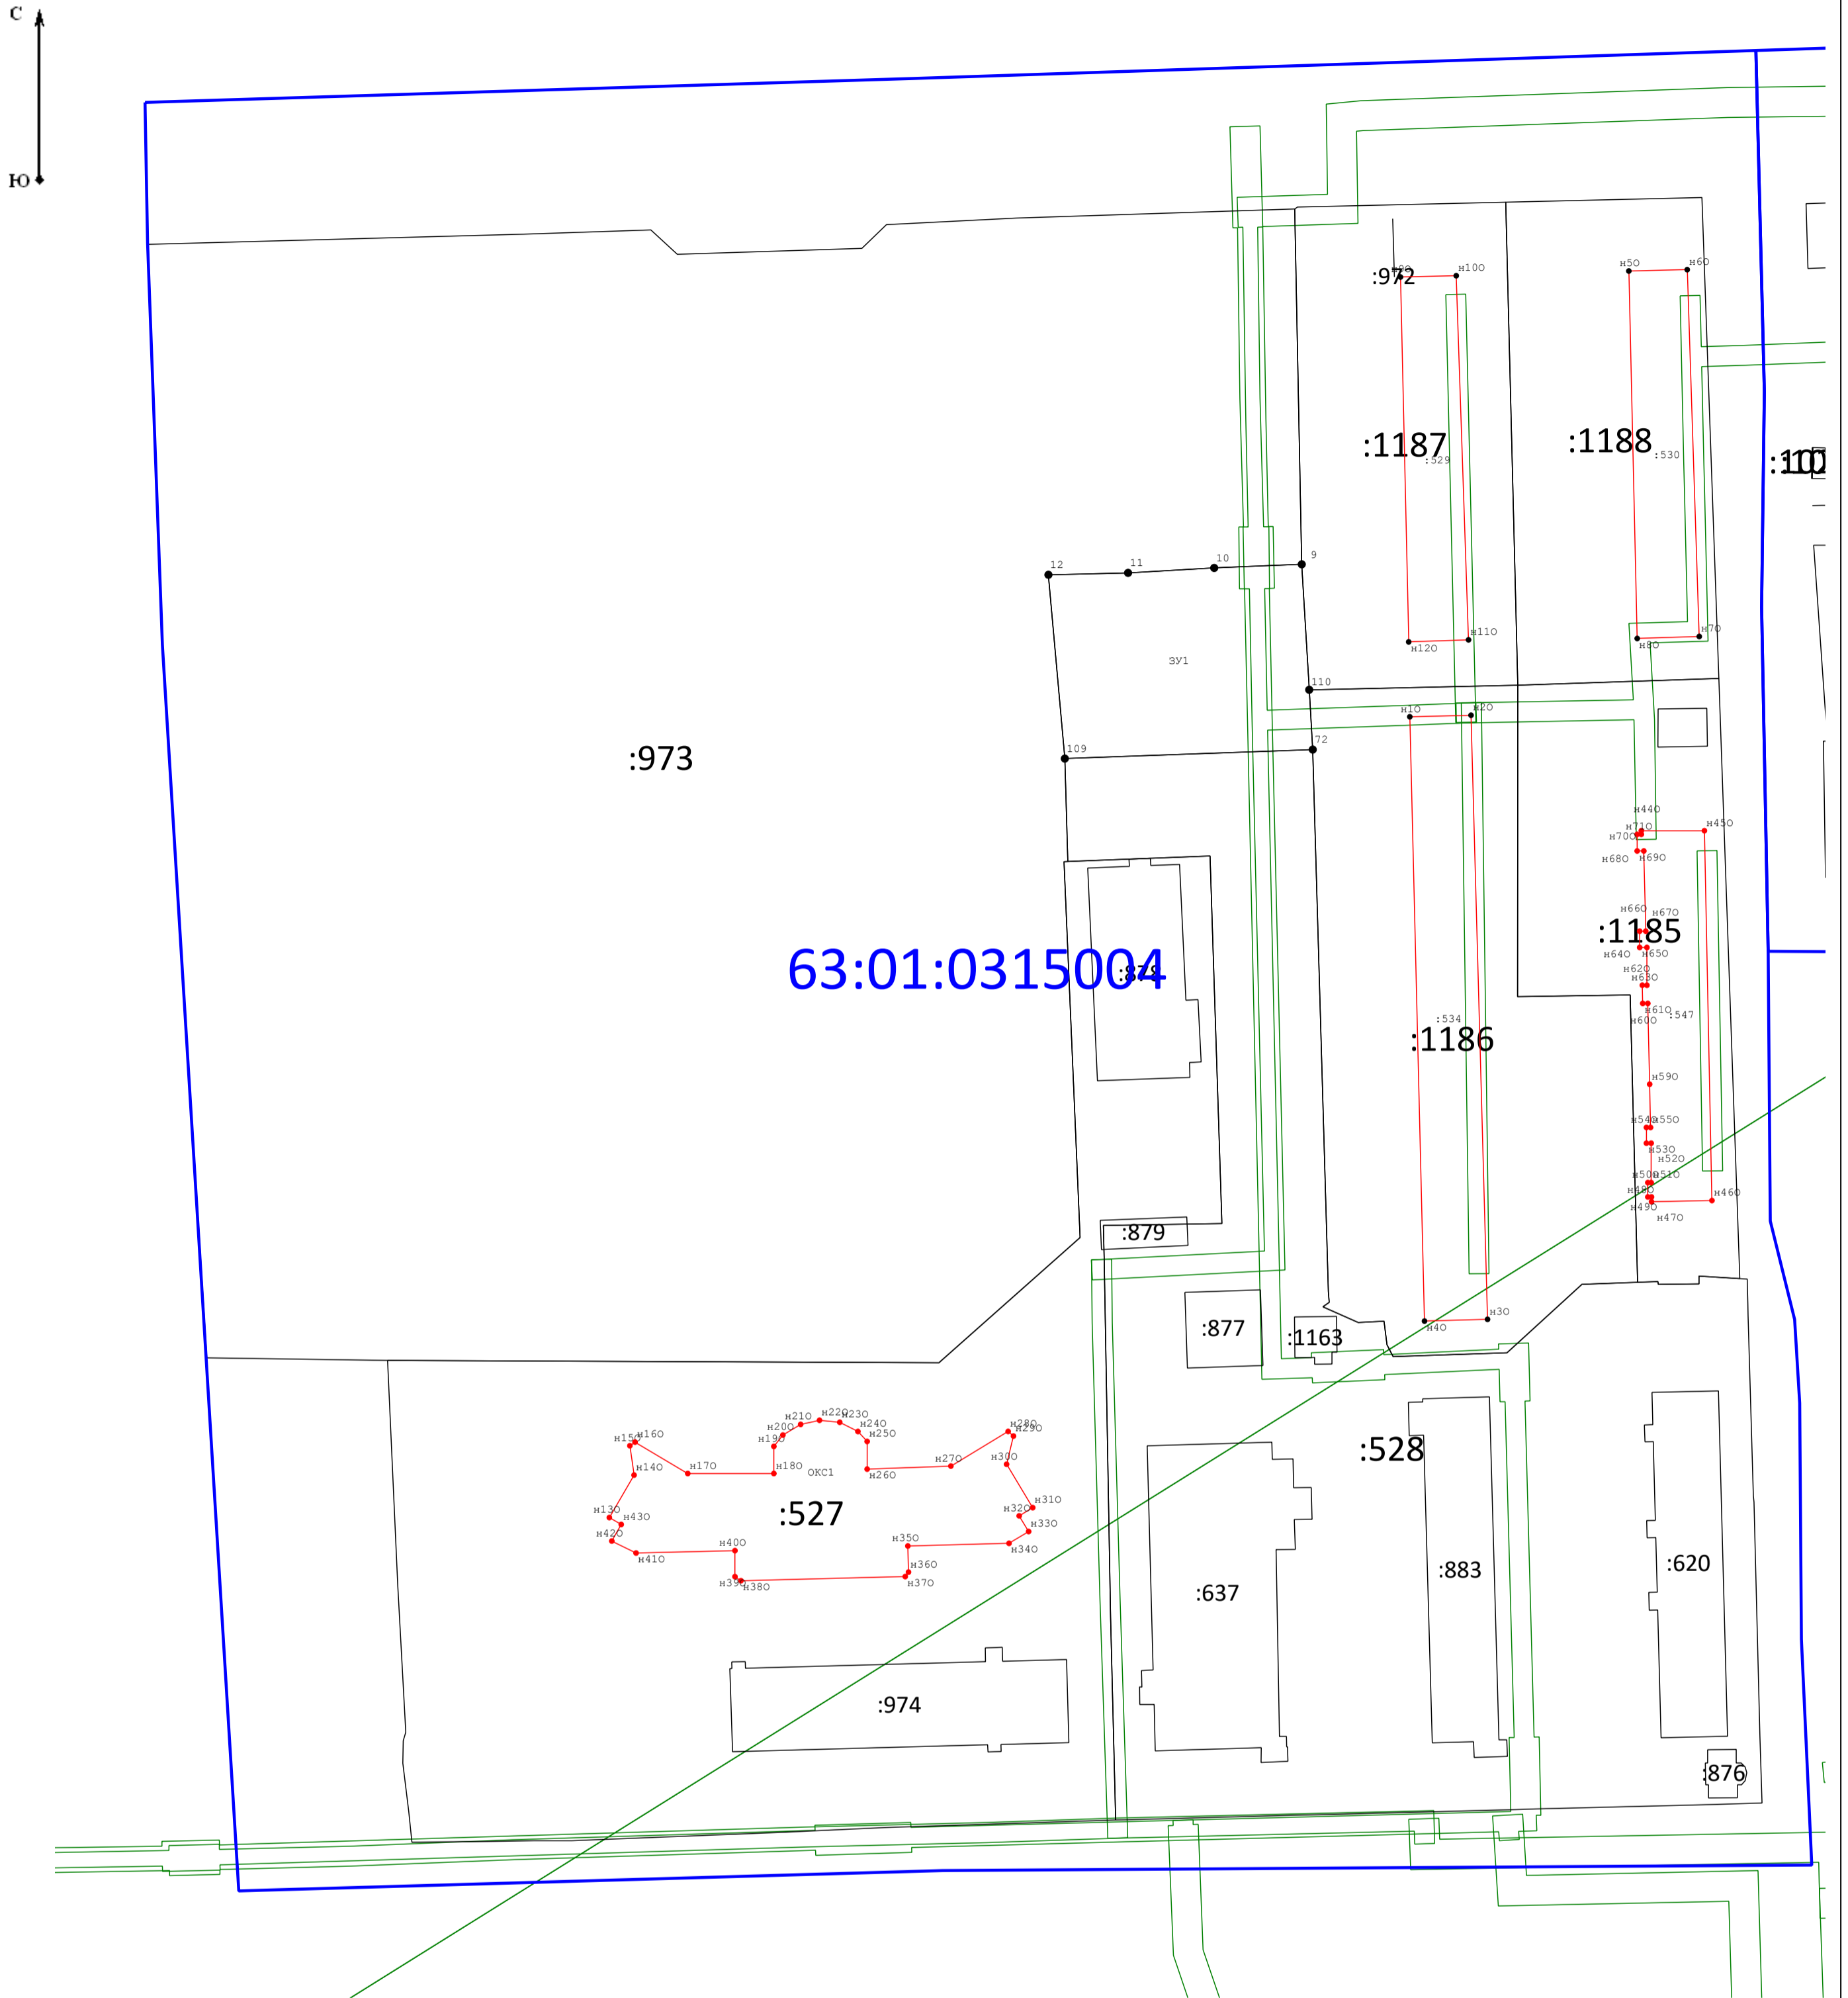

Масштаб 1:1 000

Условные обозначения:

- ₅ - Прекращающая существование точка, сведения о которой позволяют однозначно определить ее местоположение
- _{н6} - Образующая точка, сведения о которой позволяют однозначно определить ее местоположение
- ₇ - Существующая точка, имеющиеся в ГКН сведения о которой позволяют однозначно определить ее местоположение
- ₅ - Прекращающая существование точка, сведения о которой не позволяют однозначно определить ее местоположение
- - Существующая часть границы, имеющиеся в ГКН сведения о которой достаточны для определения ее местоположения
- (red) - вновь образованная часть границы, сведения о которой достаточны для определения ее местоположения
- _{н154У} - Обозначение новых характерных точек границ земельных участков
- _{н660} - Обозначение новых характерных точек контура объектов капитального строительства
- ₄₁ - Обозначение характерных точек границ земельных участков и объектов капитального строительства прекращающих свое существование
- :1092 - Номера земельных участков и объектов капитального строительства в кадастровом квартале
- (blue) - Граница кадастрового квартала
- 63:03:0212019 - Обозначение номера кадастрового квартала
- _{н6} - Образующая точка, сведения о которой позволяют однозначно определить ее местоположение