


Схема геодезических построений

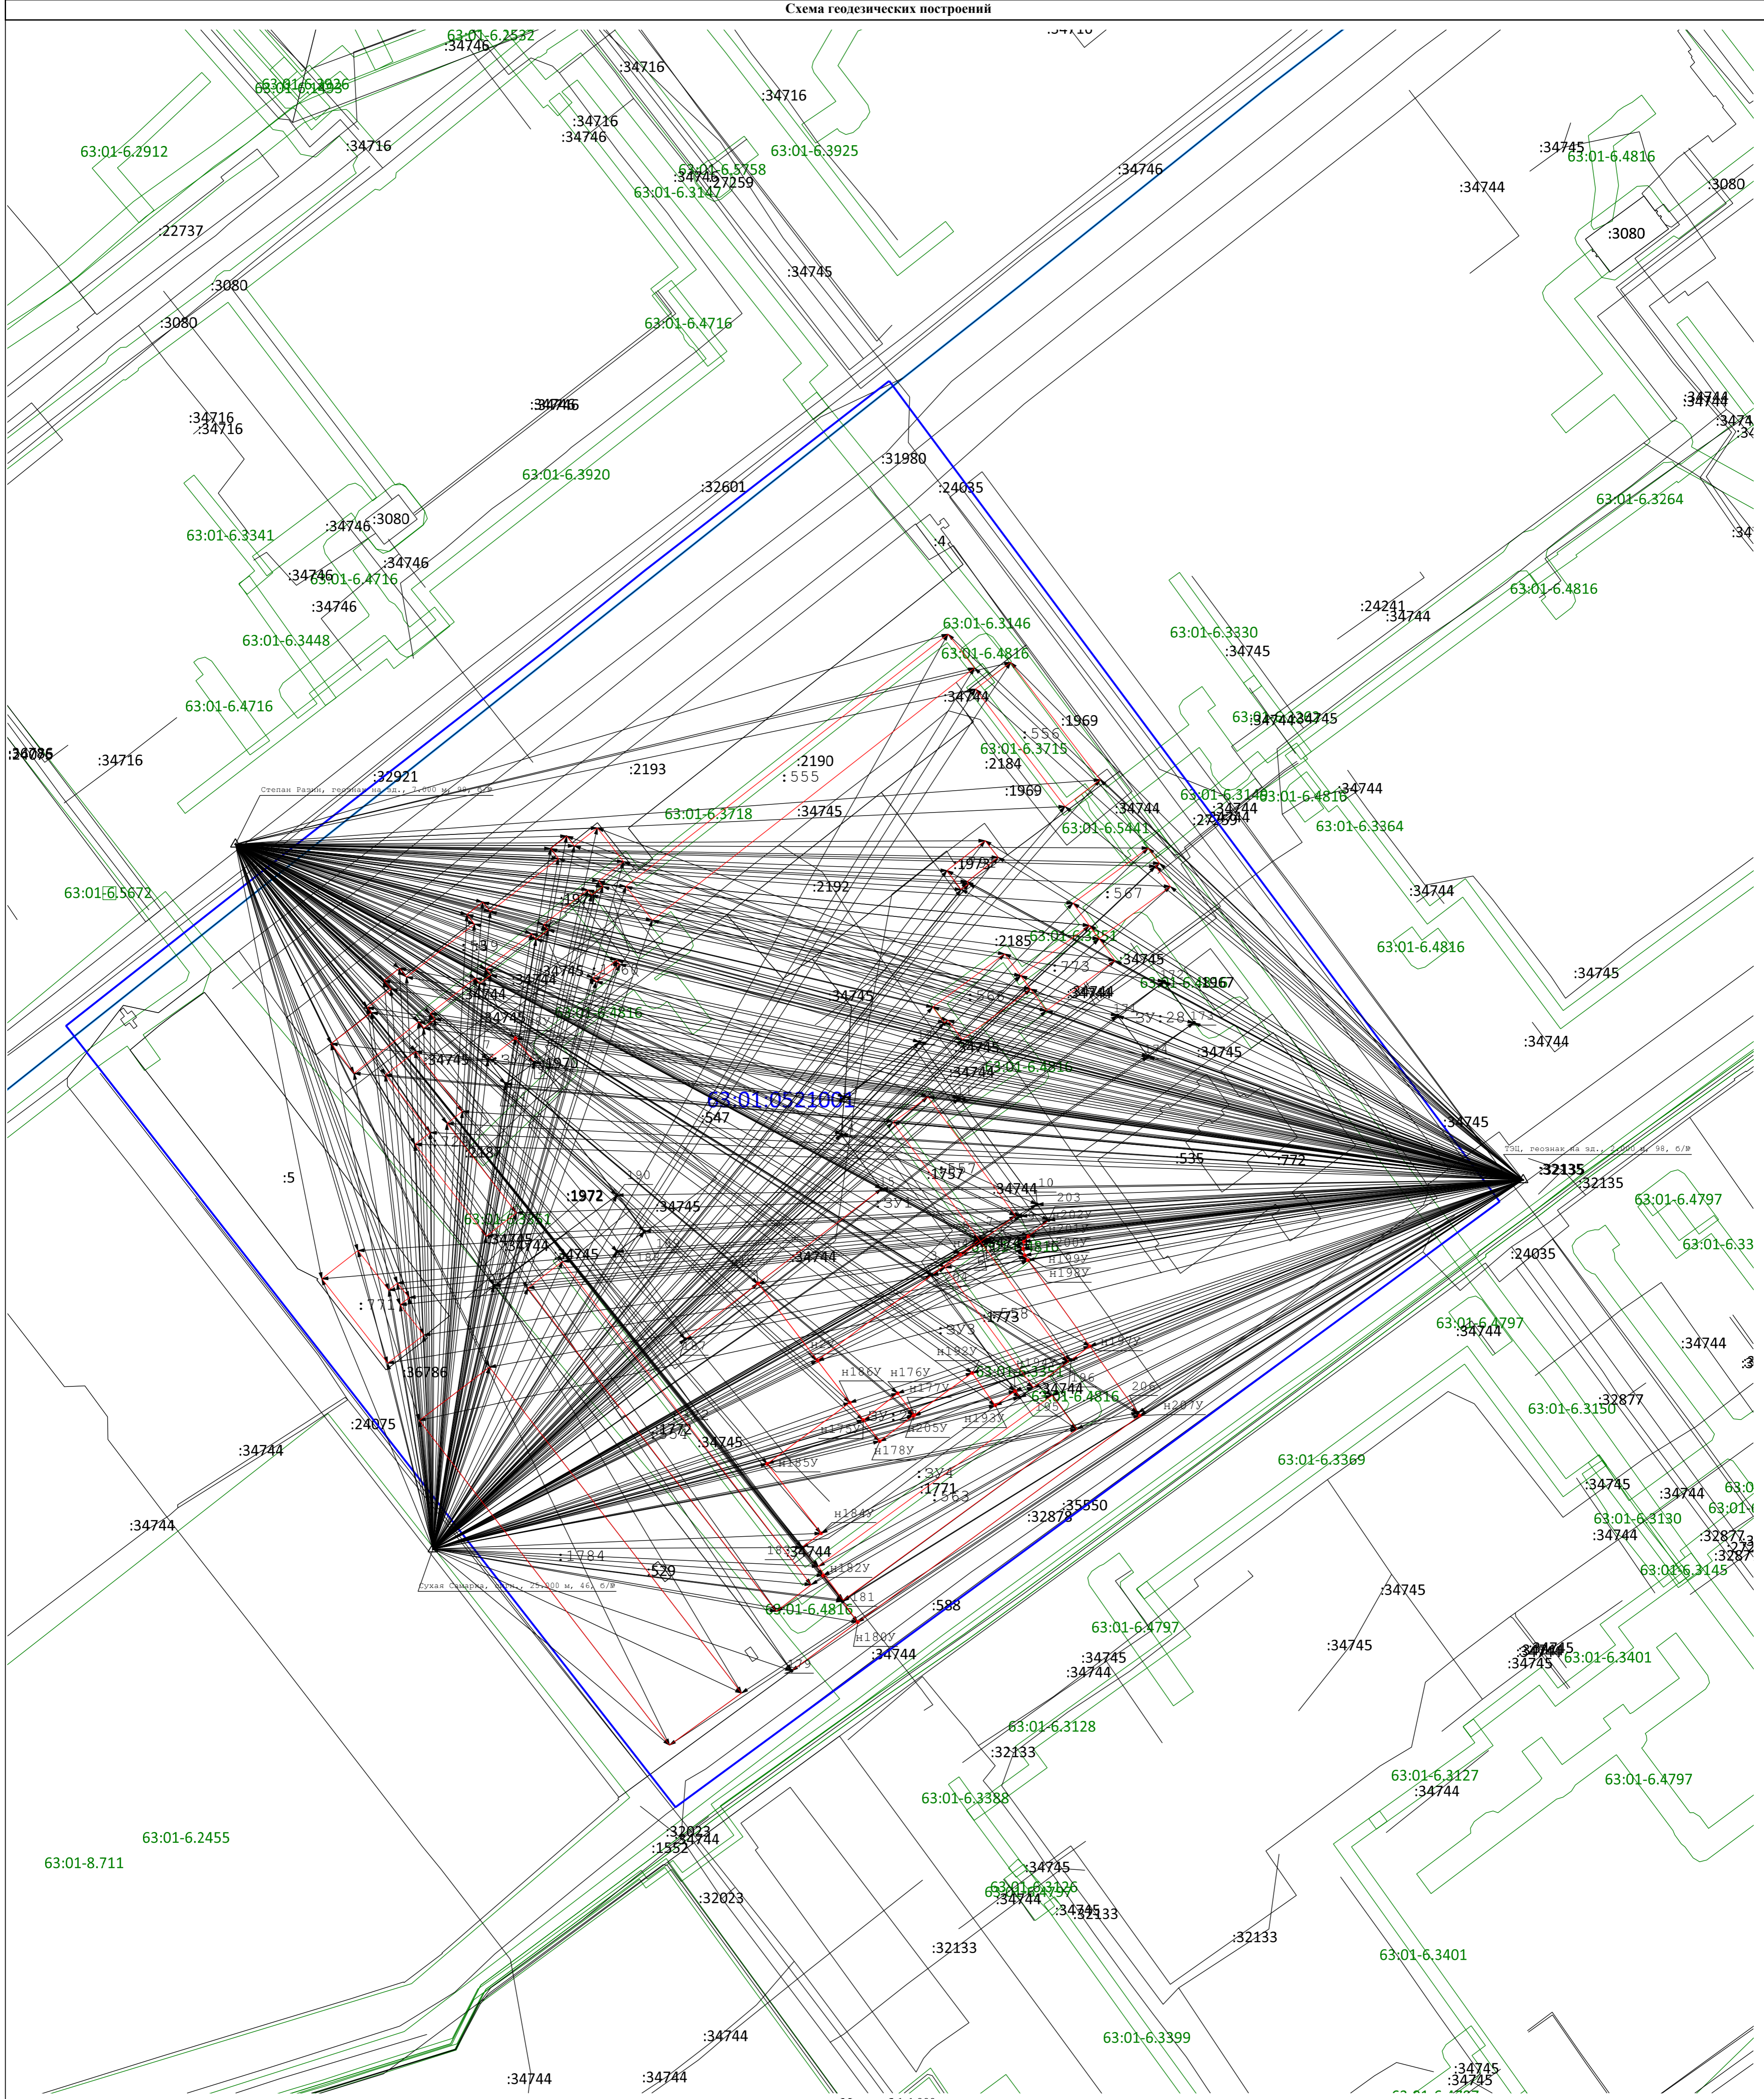

Масштаб 1:1 000

- Условные обозначения:**
- 5 - Прекращающая существование точка, сведения о которой позволяют однозначно определить ее местоположение
 - н6 - Образующая точка, сведения о которой позволяют однозначно определить ее местоположение
 - 7 - Существующая точка, имеющаяся в ГКН сведения о которой позволяют однозначно определить ее местоположение
 - - - - - Существующая часть границы, имеющаяся в ГКН сведения о которой достаточны для определения ее местоположения
 - — — — — Новая образованная часть границы, сведения о которой достаточны для определения ее местоположения
 - - - - - Существующая часть границы, имеющаяся в ГКН сведения о которой не достаточны для определения ее местоположения
 - н154У - Обозначение новых характерных точек границ земельных участков
 - н660 - Обозначение новых характерных точек контура объектов капитального строительства
 - н1 - Обозначение характерных точек границ земельных участков и объектов капитального строительства прекращающих свое существование
 - :1092 - Номера земельных участков и объектов капитального строительства в кадастровом квартале
 - — — — — Граница кадастрового квартала
 - 63:03:0212019 - Обозначение номера кадастрового квартала
 - △ - Пункт государственной геодезической сети
 - ← - Направления геодезических построений при определении координат характерных точек границ земельного участка