


Схема геодезических построений

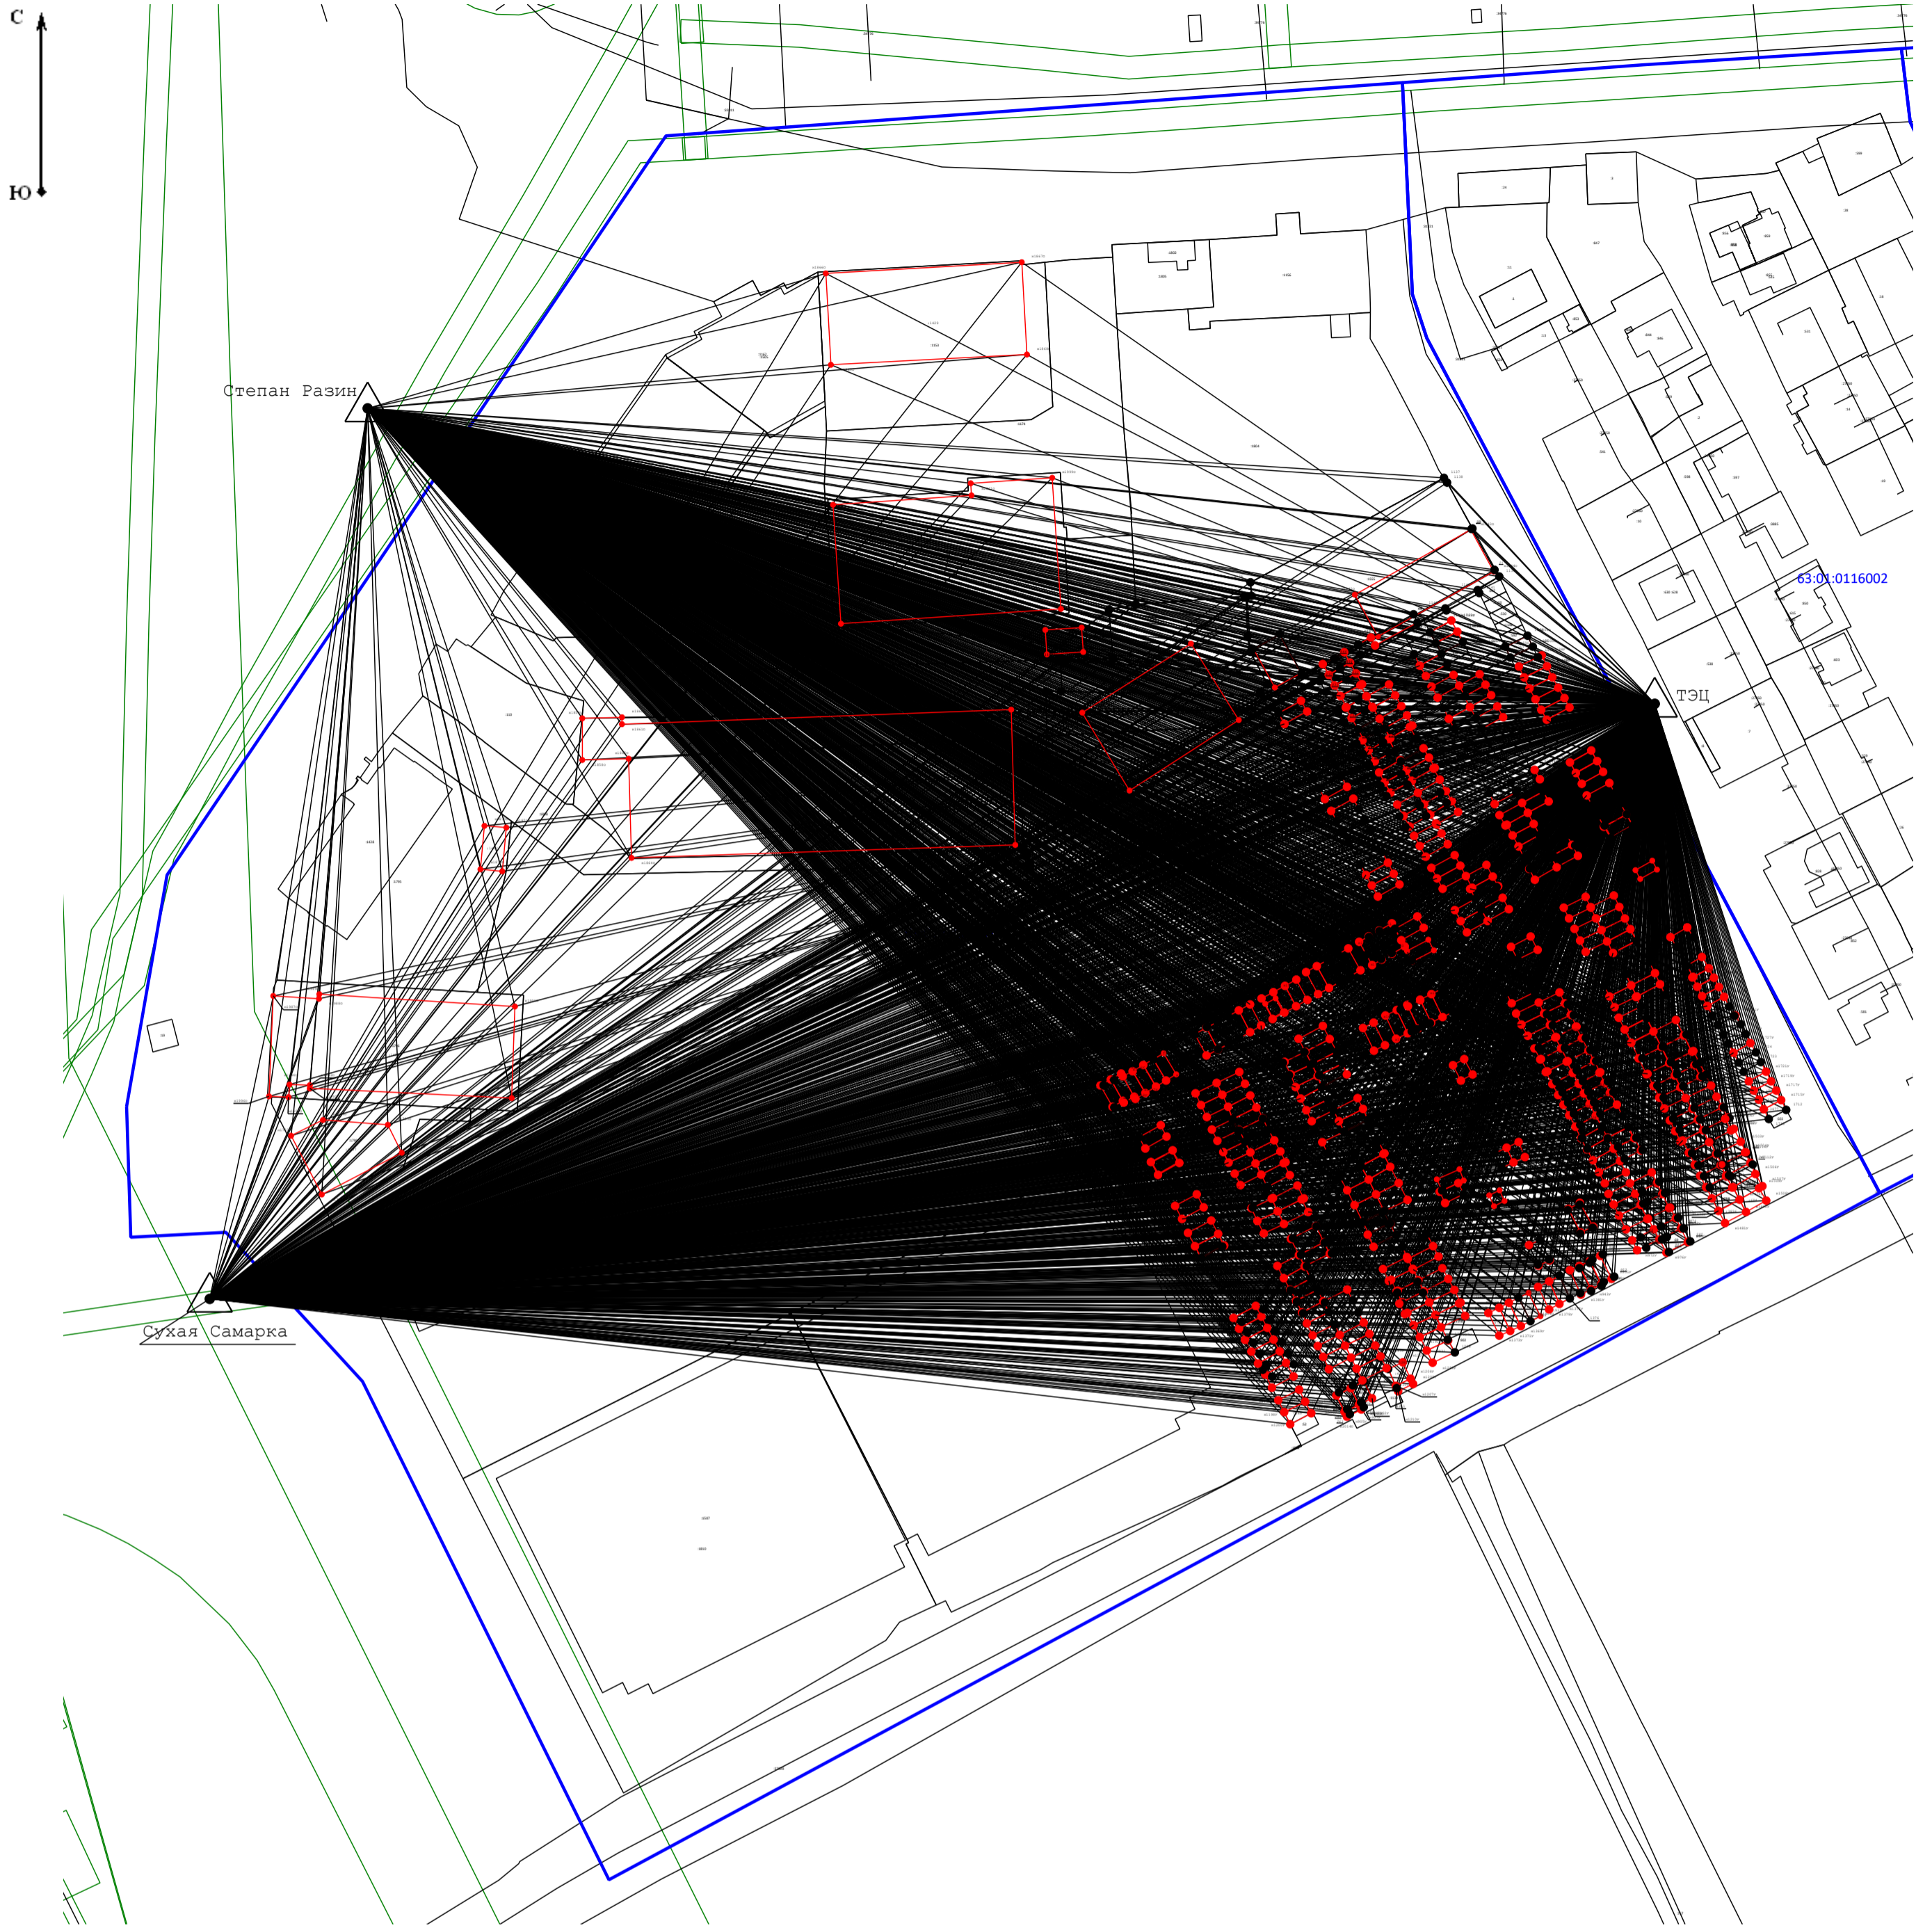

Масштаб 1:1 400

Условные обозначения:

- ₅ - Прекращающая существование точка, сведения о которой позволяют однозначно определить ее местоположение
- _{н6} - Образующая точка, сведения о которой позволяют однозначно определить ее местоположение
- ₇ - Существующая точка, имеющиеся в ГКН сведения о которой позволяют однозначно определить ее местоположение
- _{н154У} - Обозначение новых характерных точек границ земельных участков
- _{н660} - Обозначение новых характерных точек контура объектов капитального строительства
- ₄₁ - Обозначение характерных точек границ земельных участков и объектов капитального строительства прекращающих свое существование
- :1092 - Номера земельных участков и объектов капитального строительства в кадастровом квартале
- (blue line) - Граница кадастрового квартала
- 63:03:0212019 - Обозначение номера кадастрового квартала
- (black) - характерная точка границы земельного участка, сведения ЕГРН о которой соответствуют требованиям, установленным в соответствии с частью 13 статьи 22 Федерального закона от 13 июля 2015 г. N 218-ФЗ "О государственной регистрации недвижимости"
- (red) - характерная точка границы земельного участка, сведения о которой отсутствуют в ЕГРН, местоположение которой определено при кадастровых работах (новая характерная точка)
- (black) - часть границы, сведения ЕГРН о которой позволяют однозначно определить ее положение на местности
- (red) - часть границы, местоположение которой определено при выполнении кадастровых работ
- (dashed) - часть границы, сведения ЕГРН о которой не позволяют однозначно определить ее положение на местности
- △ - Пункт государственной геодезической сети
- (black) - Направления геодезических построений при создании съемочного обоснования
- ← (black) - Направления геодезических построений при определении координат характерных точек границ земельного участка