


Схема геодезических построений

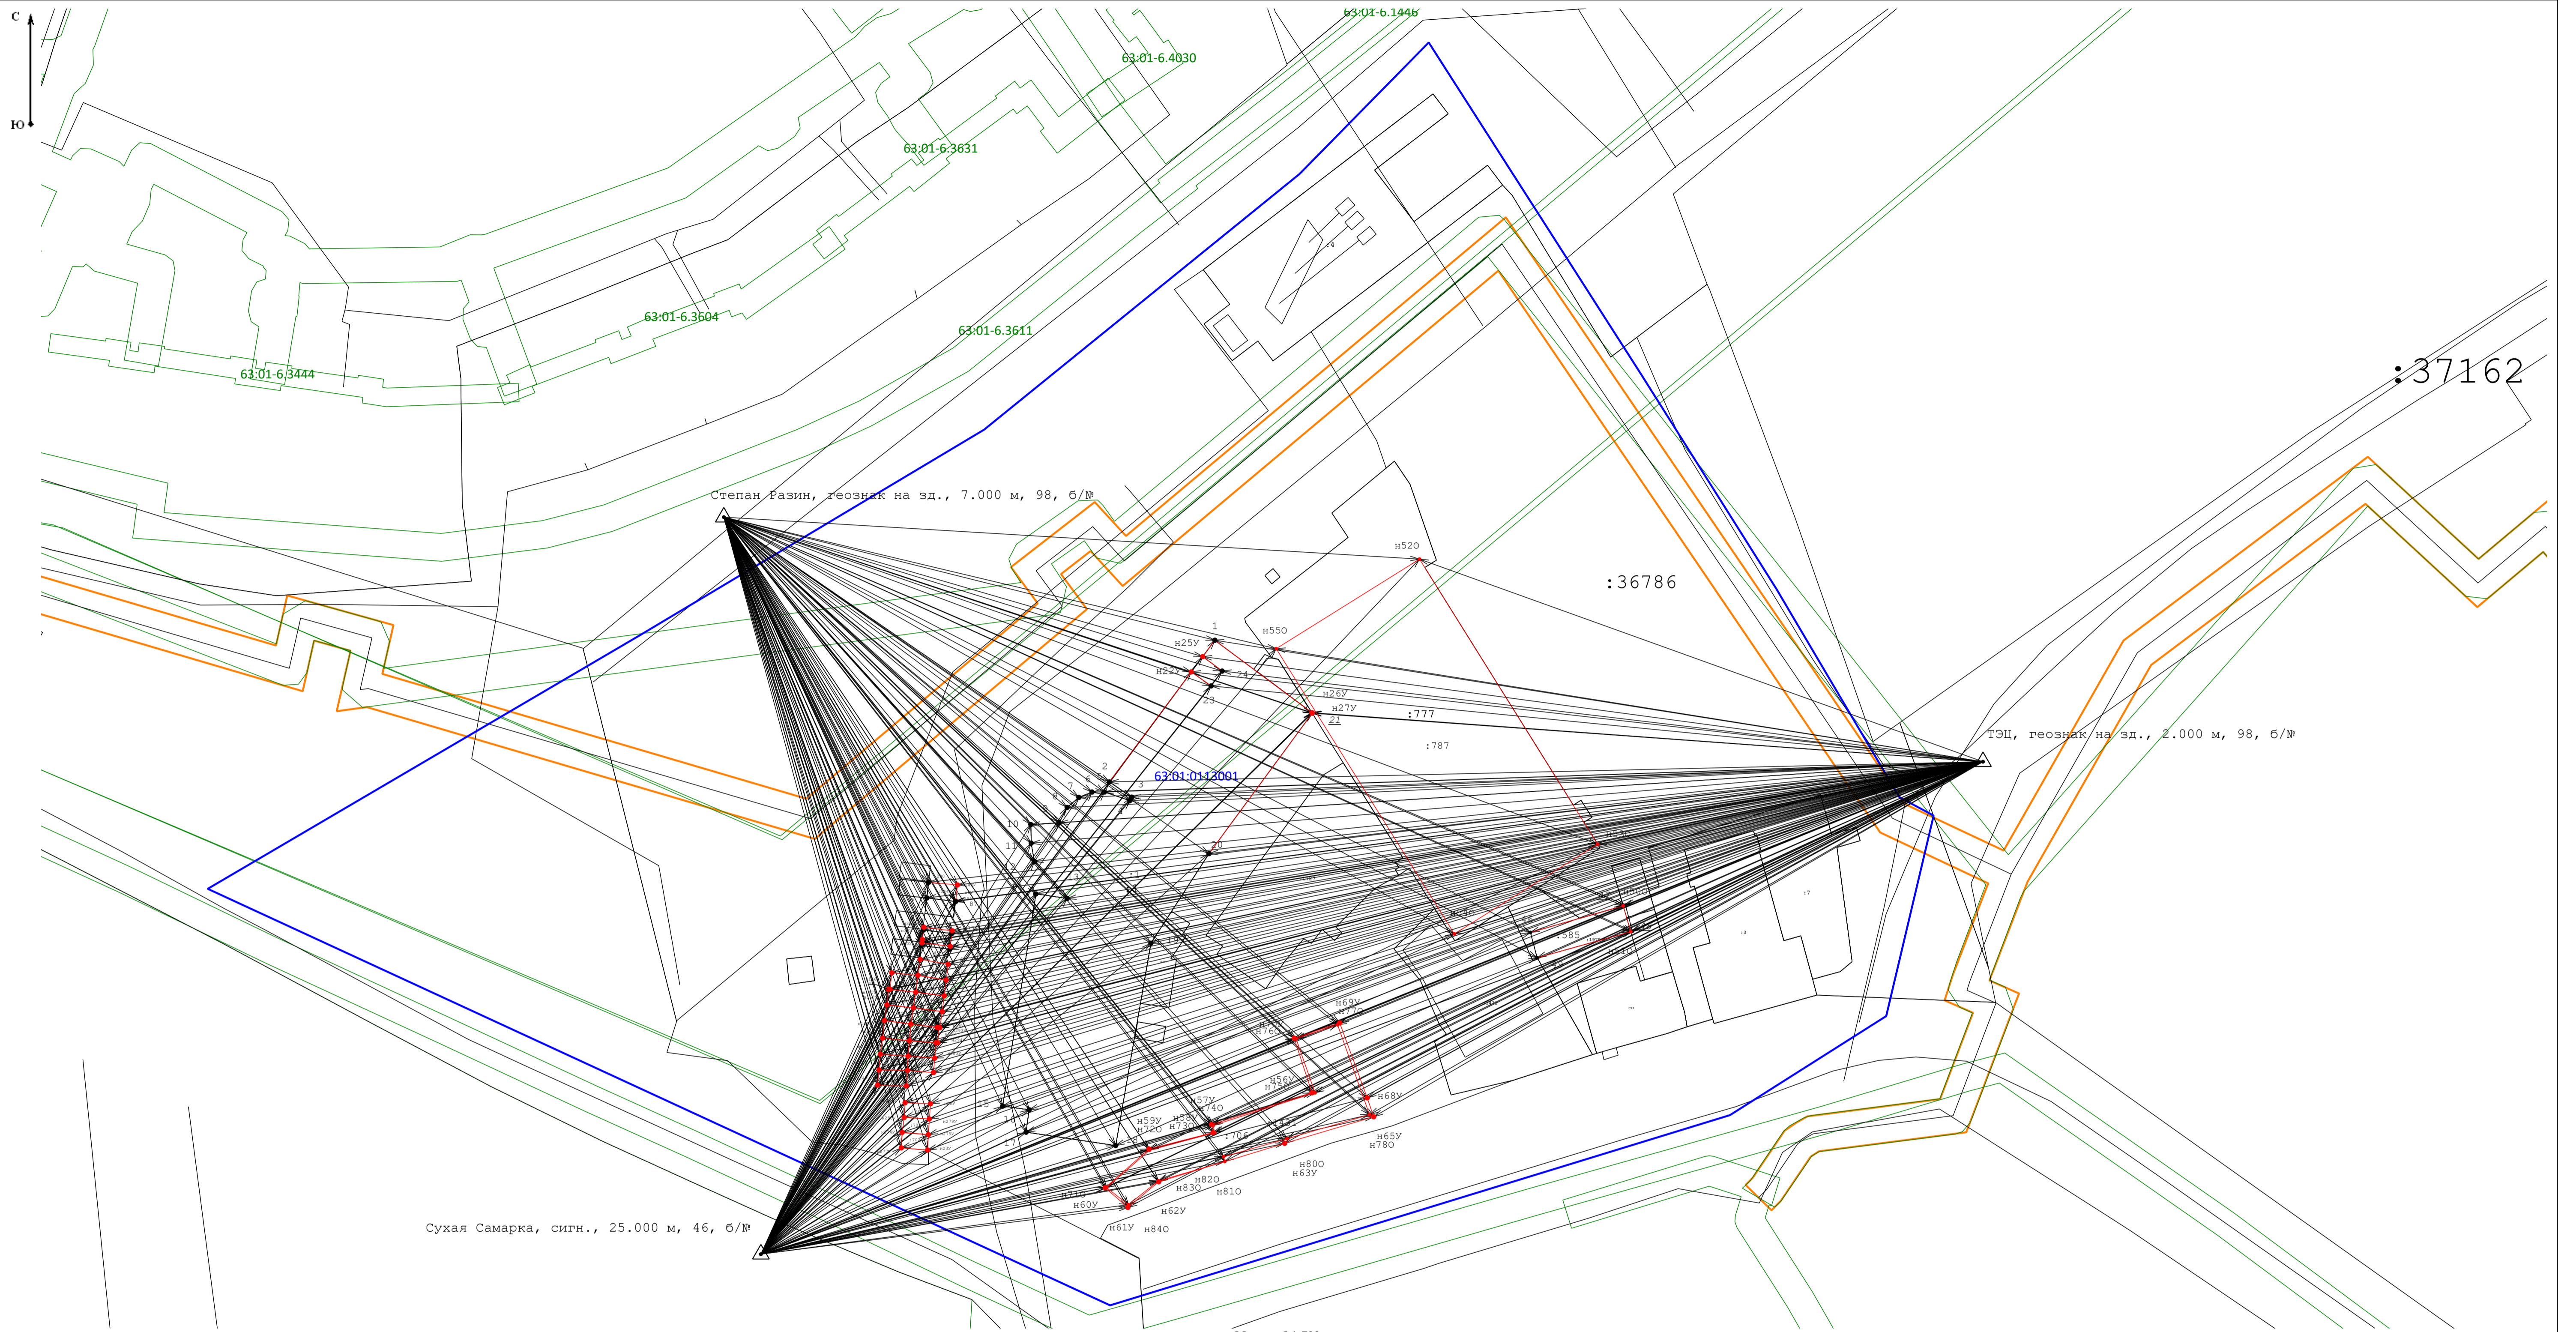

- Условные обозначения:**
- 5 - Прекращающая существование точка, сведения о которой позволяют однозначно определить ее местоположение
  - n6 - Образующая точка, сведения о которой позволяют однозначно определить ее местоположение
  - 7 - Существующая точка, имеющиеся в ГКН сведения о которой позволяют однозначно определить ее местоположение
  - : 1092 - Номера земельных участков и объектов капитального строительства в кадастровом квартале
  - - Граница кадастрового квартала
  - 63:03:0212019 - Обозначение номера кадастрового квартала
  - - характеристическая точка границы земельного участка, сведения ЕГРН о которой соответствуют требованиям, установленным в соответствии с частью 13 статьи 22 Федерального закона от 13 июля 2015 г. N 218-ФЗ "О государственной регистрации недвижимости"
  - - часть границы, сведения ЕГРН о которой позволяют однозначно определить ее положение на местности
  - - часть границы, местоположение которой определено при выполнении кадастровых работ
  - - - - часть границы, сведения ЕГРН о которой не позволяют однозначно определить ее положение на местности
  - △ - Пункт государственной геодезической сети
  - ← - Направления геодезических построений при определении координат характерных точек границ земельного участка