


С

Ю

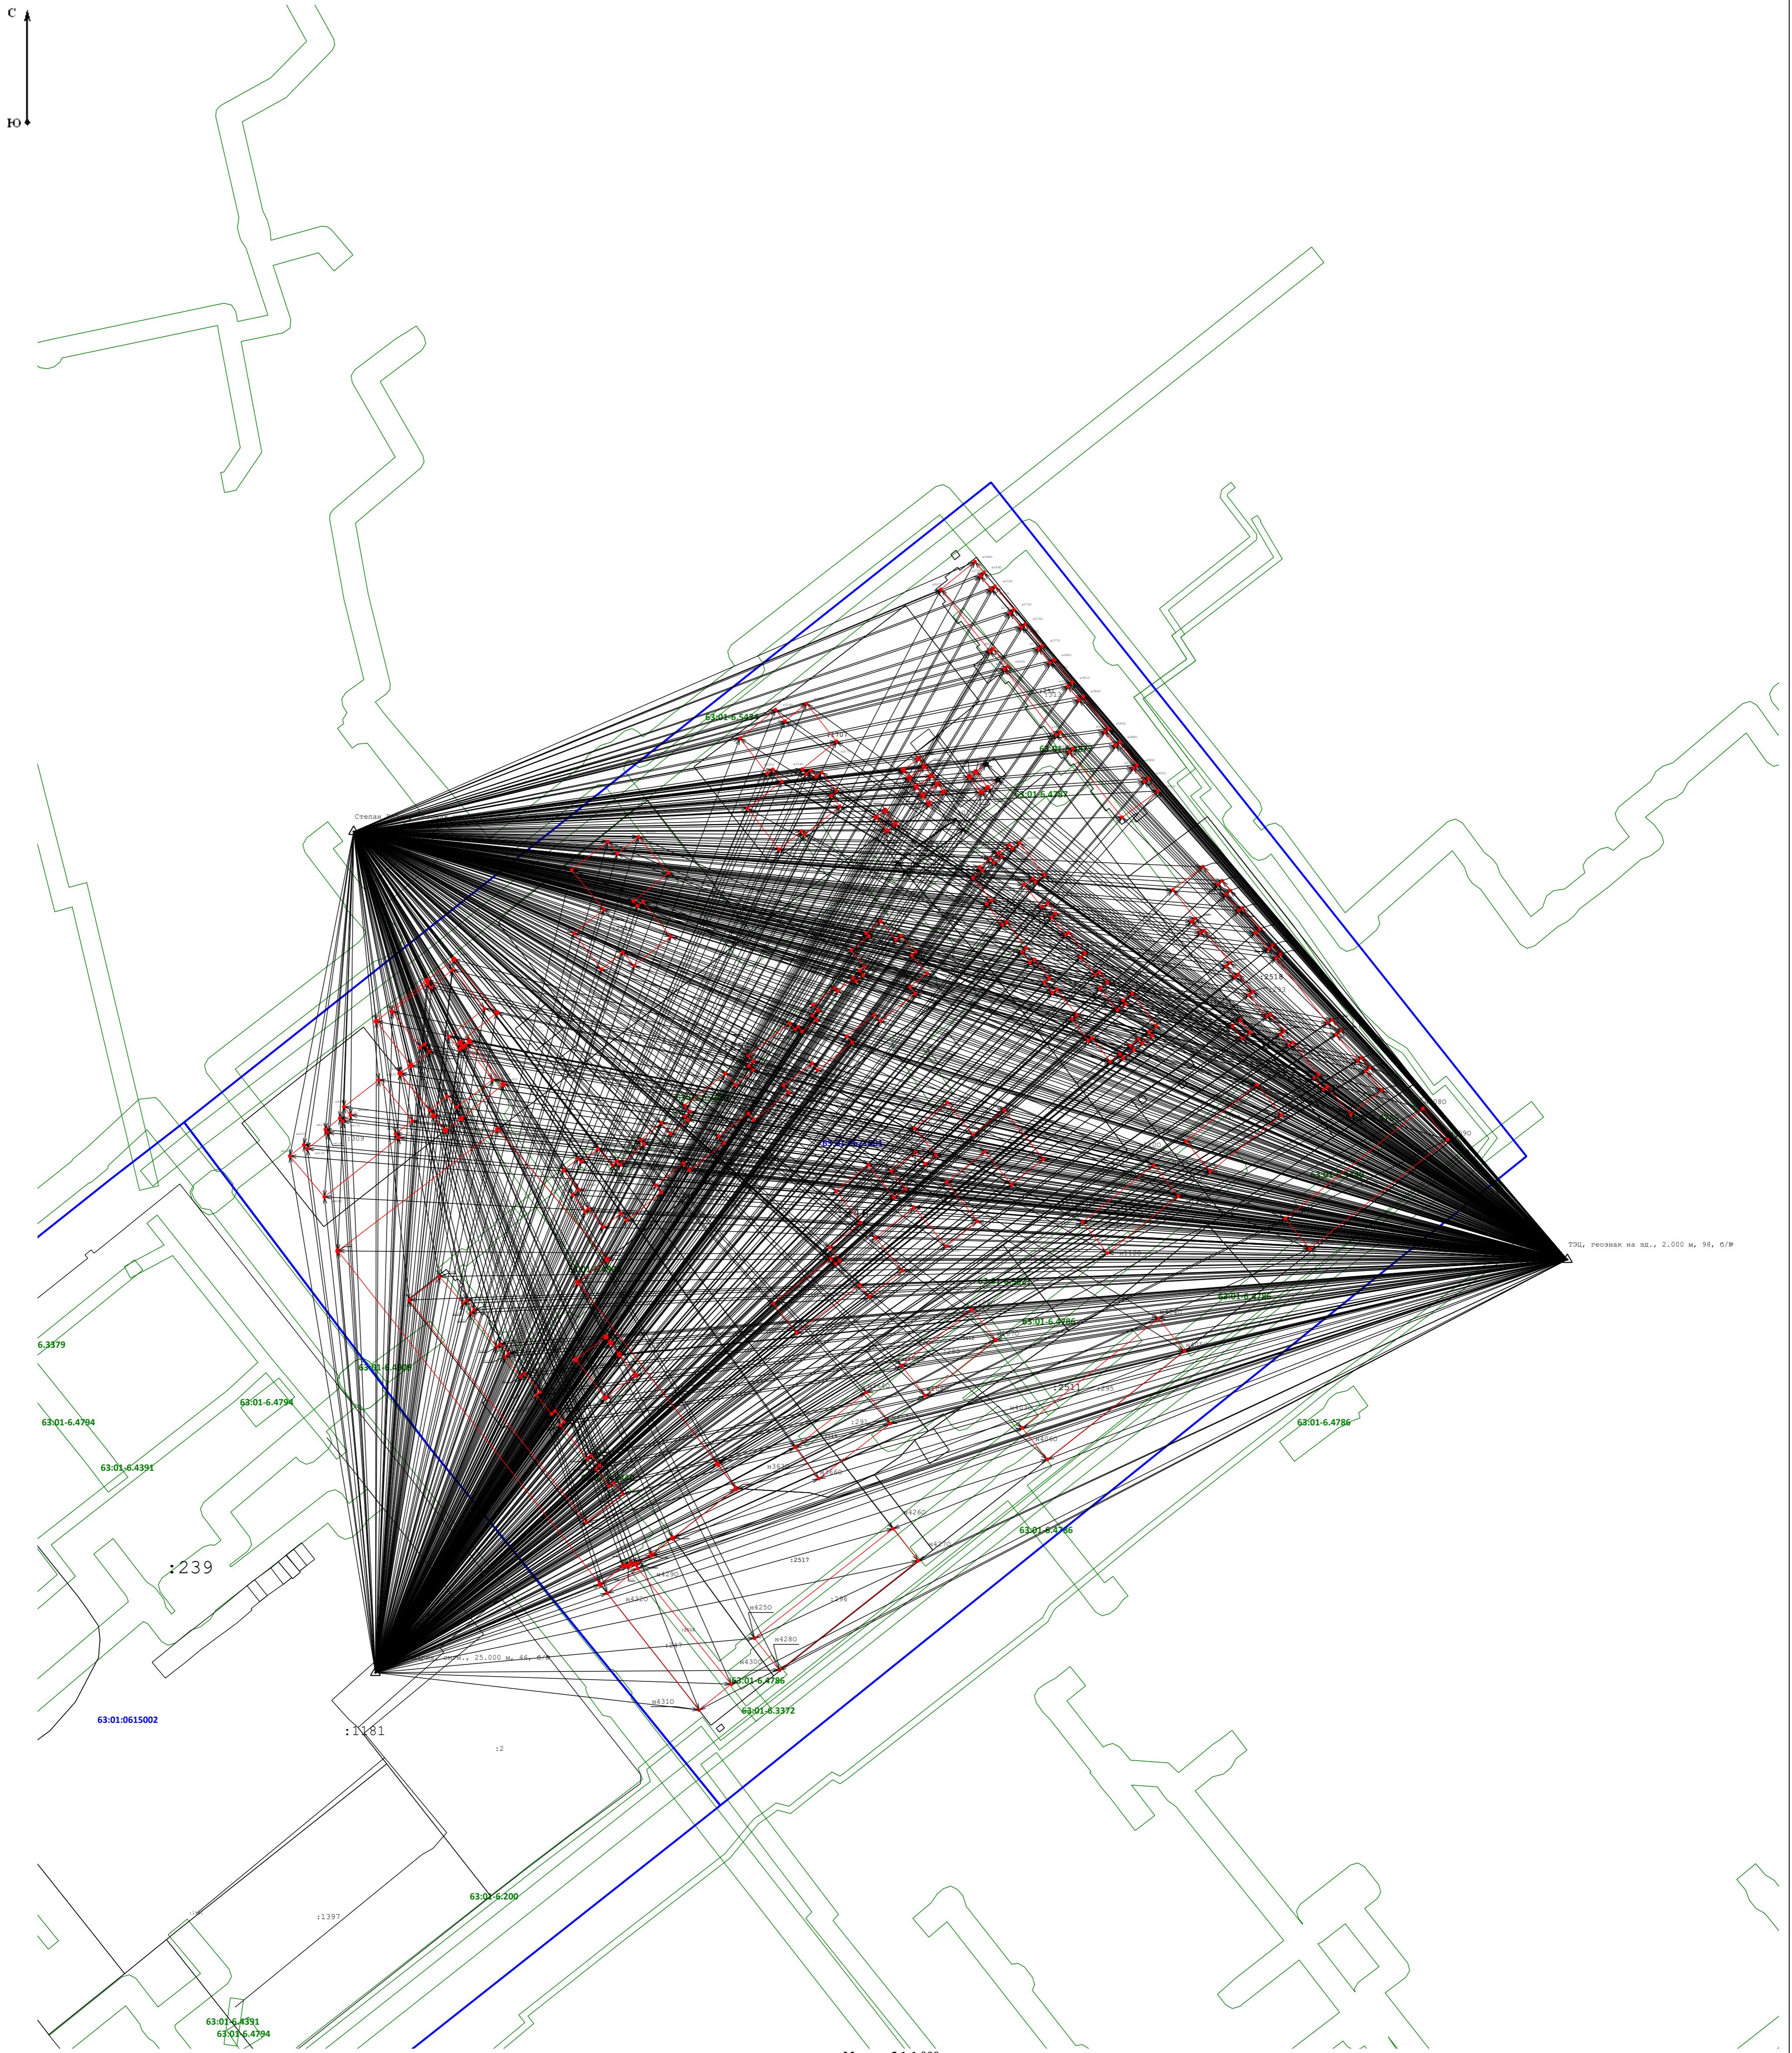

ТЗД, чертёж на кв. 2.000 м, 98, 6/9

Масштаб 1:1 000

Условные обозначения:

- 5 - Прекращающая существование точка, сведения о которой позволяют однозначно определить ее местоположение
- н6 - Образующая точка, сведения о которой позволяют однозначно определить ее местоположение
- 7 - Существующая точка, имеющиеся в ГКН сведения о которой позволяют однозначно определить ее местоположение
- 5 - Прекращающая существование точка, сведения о которой не позволяют однозначно определить ее местоположение
- н6 - Образующая точка, сведения о которой не позволяют однозначно определить ее местоположение
- - Существующая часть границы, имеющиеся в ГКН сведения о которой достаточны для определения ее местоположения
- - вновь образованная часть границы, сведения о которой достаточны для определения ее местоположения
- н154У ● - Обозначение новых характерных точек границ земельных участков
- н660 ● - Обозначение новых характерных точек контура объектов капитального строительства
- 4/1 - Обозначение характерных точек границ земельных участков и объектов капитального строительства прекращающих свое существование
- :1092 - Номера земельных участков и объектов капитального строительства в кадастровом квартале
- - Граница кадастрового квартала
- 63:03:0212019 - Обозначение номера кадастрового квартала
- △ - Пункт государственной геодезической сети
- ← - Направления геодезических построений при определении координат характерных точек границ земельного участка
- н6 - Образующая точка, сведения о которой позволяют однозначно определить ее местоположение