


Схема геодезических построений

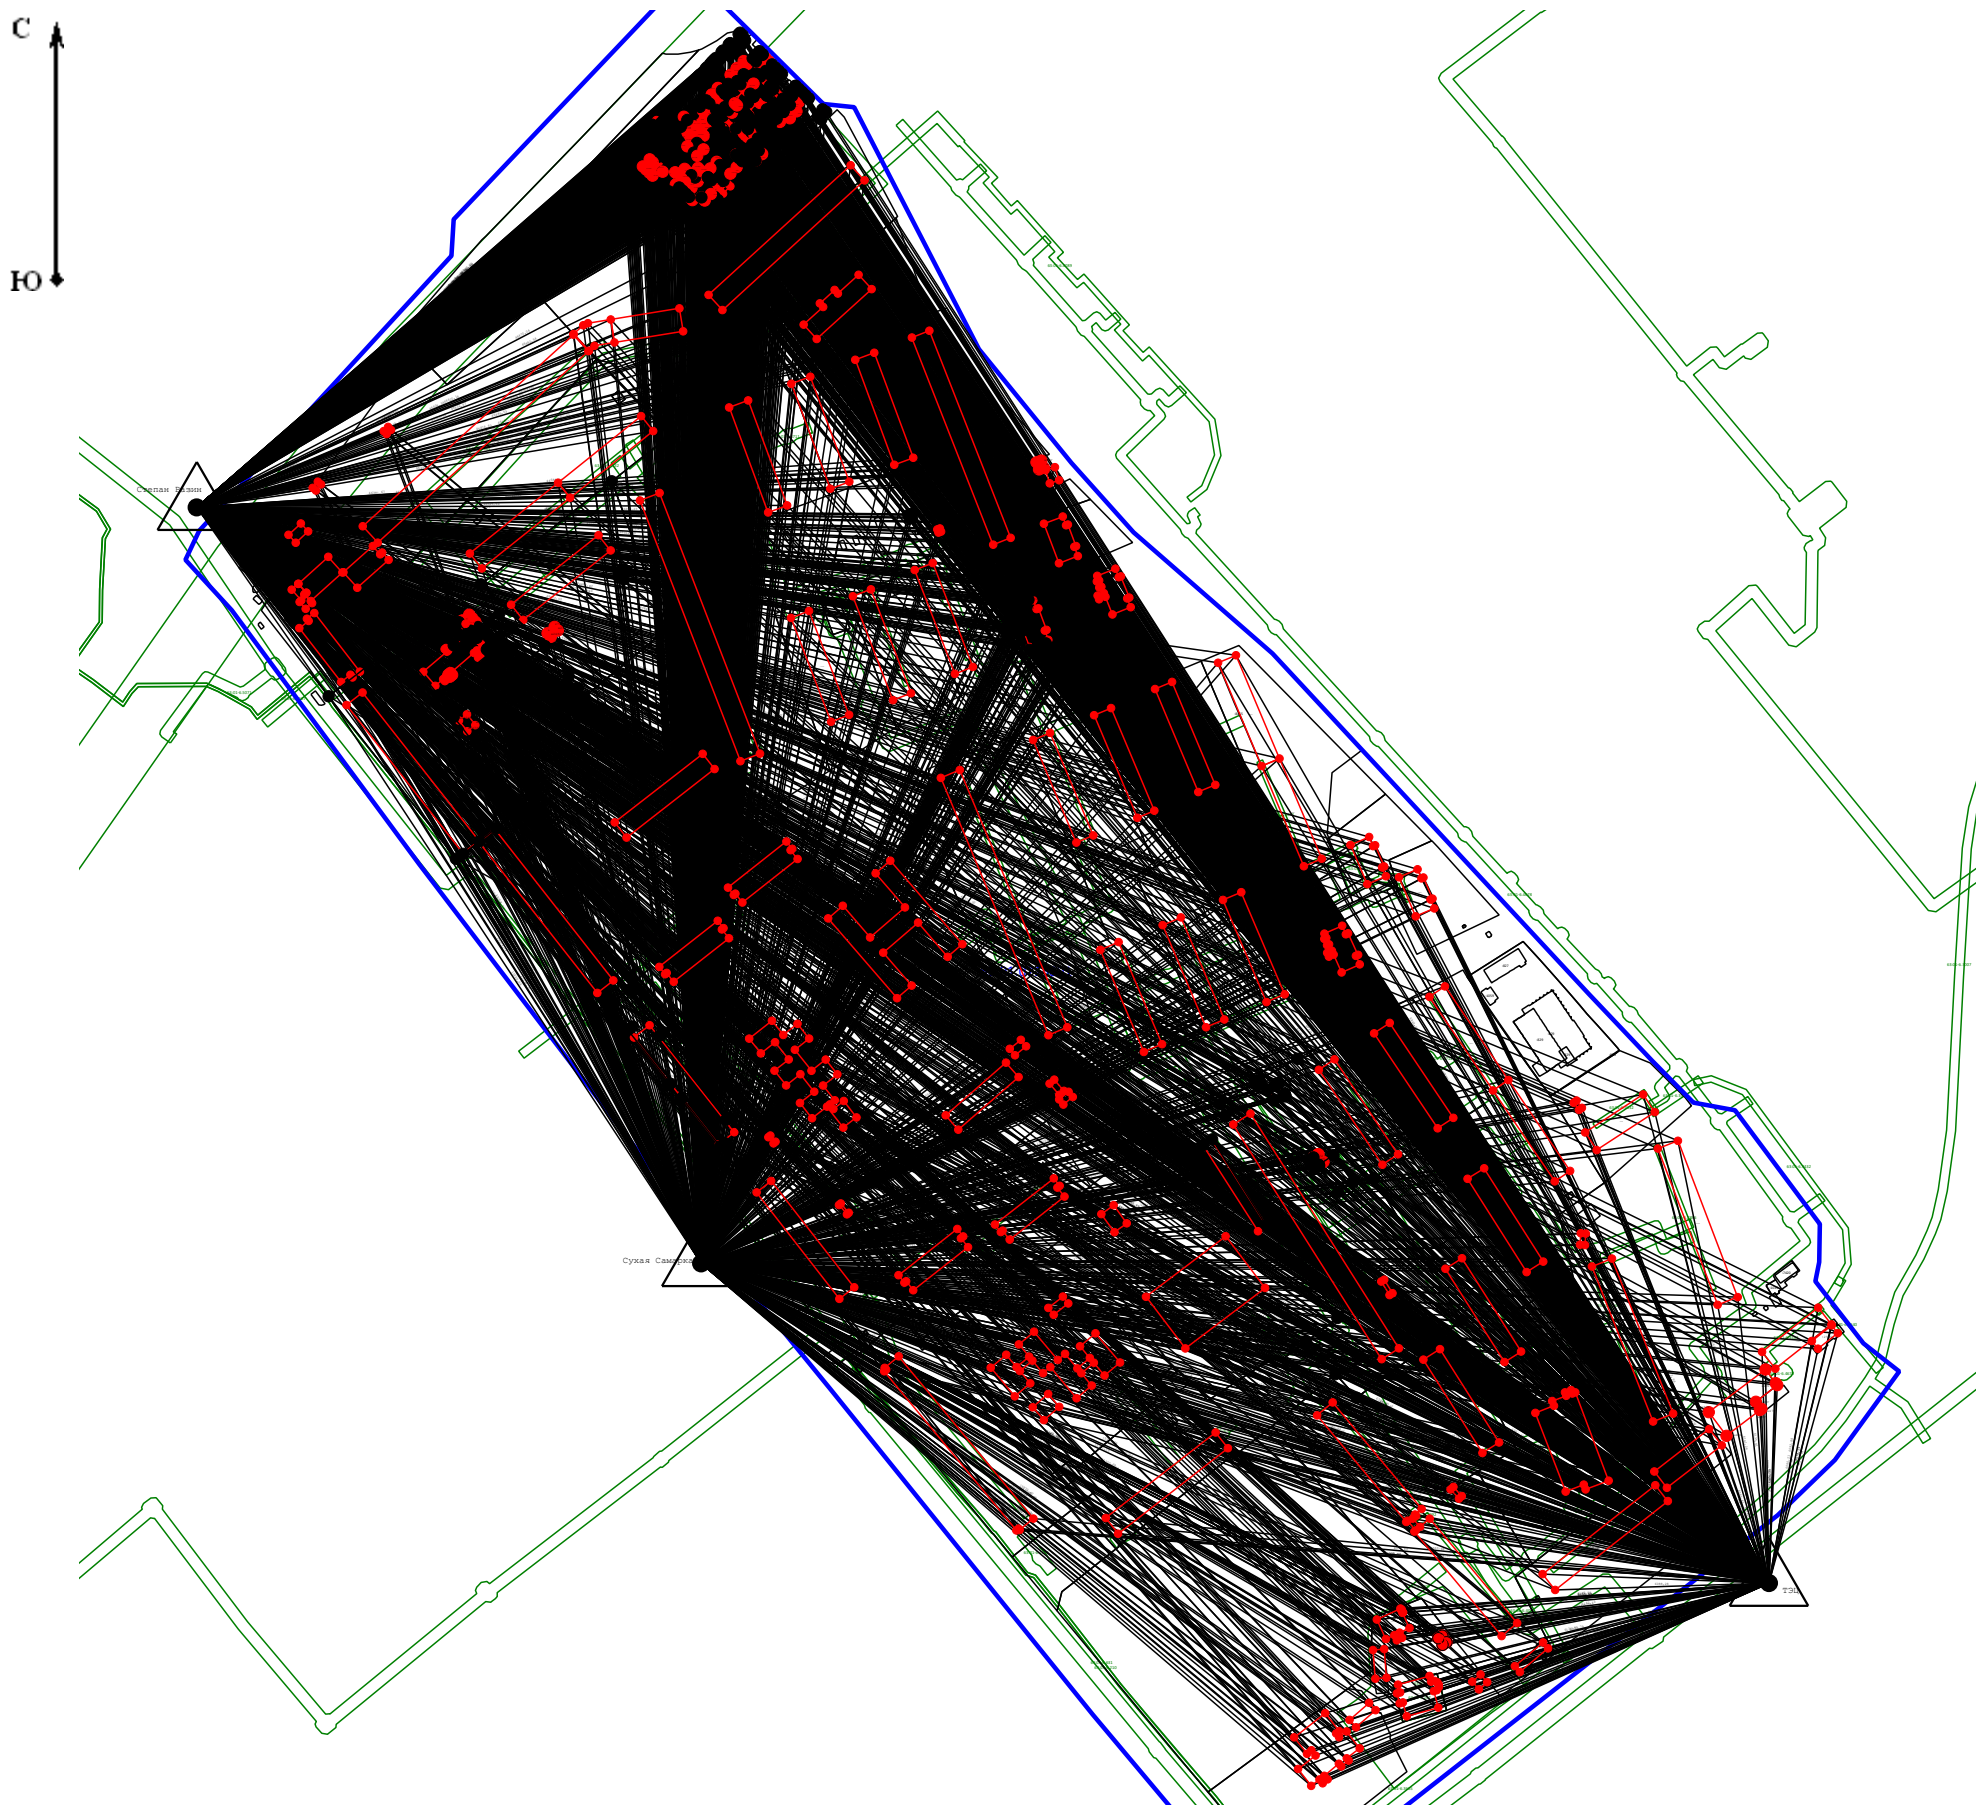

Масштаб 1:5 000

Условные обозначения:

- 5 - Прекращающая существование точка, сведения о которой позволяют однозначно определить ее местоположение
- н6 - Образующая точка, сведения о которой позволяют однозначно определить ее местоположение
- 7 - Существующая точка, имеющиеся в ГКН сведения о которой позволяют однозначно определить ее местоположение
- : 1092 - Номера земельных участков и объектов капитального строительства в кадастровом квартале
- (blue line) - Граница кадастрового квартала
- 63:03:0212019 - Обозначение номера кадастрового квартала
- - характерная точка границы земельного участка, сведения ЕГРН о которой соответствуют требованиям, установленным в соответствии с частью 13 статьи 22 Федерального закона от 13 июля 2015 г. N 218-ФЗ "О государственной регистрации недвижимости"
- (black line) - часть границы, сведения ЕГРН о которой позволяют однозначно определить ее положение на местности
- (red line) - часть границы, местоположение которой определено при выполнении кадастровых работ
- (dashed line) - часть границы, сведения ЕГРН о которой не позволяют однозначно определить ее положение на местности
- △ - Пункт государственной геодезической сети
- ← - Направления геодезических построений при определении координат характерных точек границ земельного участка