


Схема геодезических построений

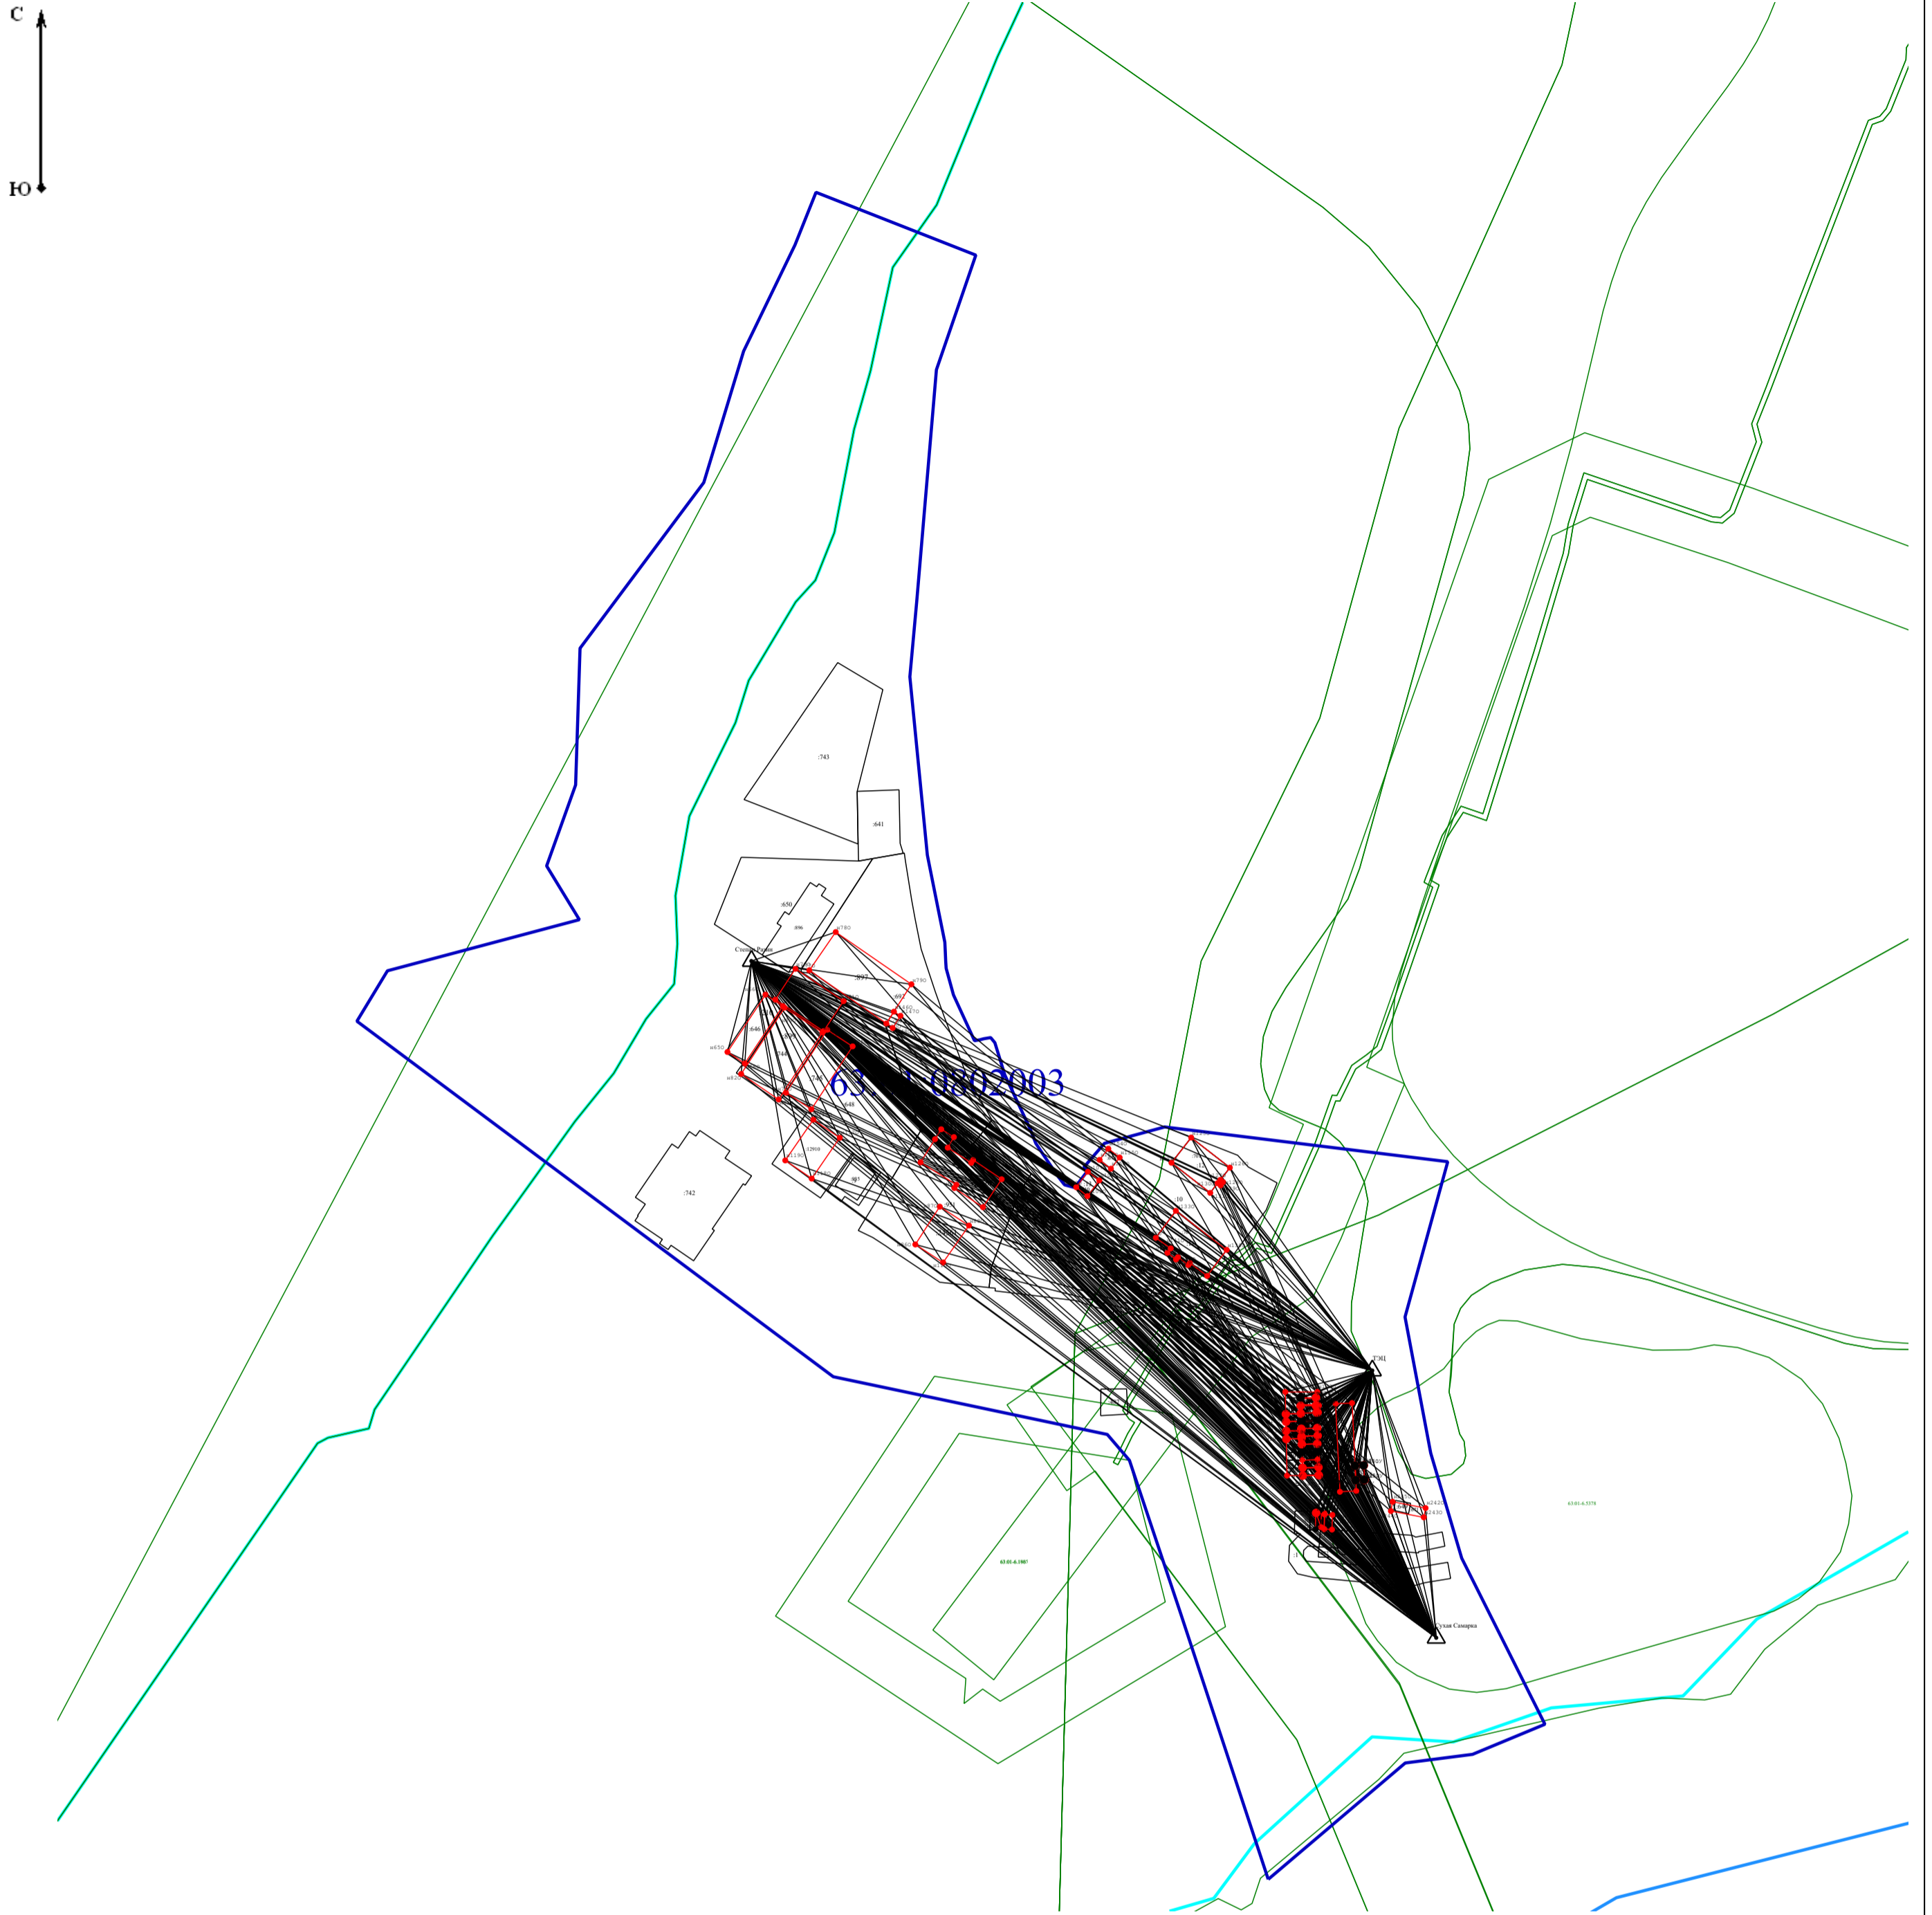

Масштаб 1:2 000

Условные обозначения:

- <sub>5</sub> - Прекращающая существование точка, сведения о которой позволяют однозначно определить ее местоположение
- <sub>н6</sub> - Образующая точка, сведения о которой позволяют однозначно определить ее местоположение
- <sub>7</sub> - Существующая точка, имеющиеся в ГКН сведения о которой позволяют однозначно определить ее местоположение
- - Существующая часть границы, имеющиеся в ГКН сведения о которой достаточны для определения ее местоположения
- (красная) - Вновь образованная часть границы, сведения о которой достаточны для определения ее местоположения
- <sub>н154У</sub> - Обозначение новых характерных точек границ земельных участков
- <sub>н660</sub> - Обозначение новых характерных точек контура объектов капитального строительства
- <sub>41</sub> - Обозначение характерных точек границ земельных участков и объектов капитального строительства прекращающих свое существование
- : 1092 - Номера земельных участков и объектов капитального строительства в кадастровом квартале
- (синяя) - Граница кадастрового квартала
- 63:03:0212019 - Обозначение номера кадастрового квартала
- - характерная точка границы земельного участка, сведения ЕГРН о которой соответствуют требованиям, установленным в соответствии с частью 13 статьи 22 Федерального закона от 13 июля 2015 г. N 218-ФЗ "О государственной регистрации недвижимости"
- (красная) - характерная точка границы земельного участка, сведения о которой отсутствуют в ЕГРН, местоположение которой определено при кадастровых работах (новая характерная точка)
- (красная) - часть границы, сведения ЕГРН о которой позволяют однозначно определить ее положение на местности
- (синяя) - часть границы, местоположение которой определено при выполнении кадастровых работ
- △ - Пункт государственной геодезической сети
- <sub>н6</sub> - Образующая точка, сведения о которой позволяют однозначно определить ее местоположение