


Степан Разин, геознак на зд., 7.000 м, 98, б/№

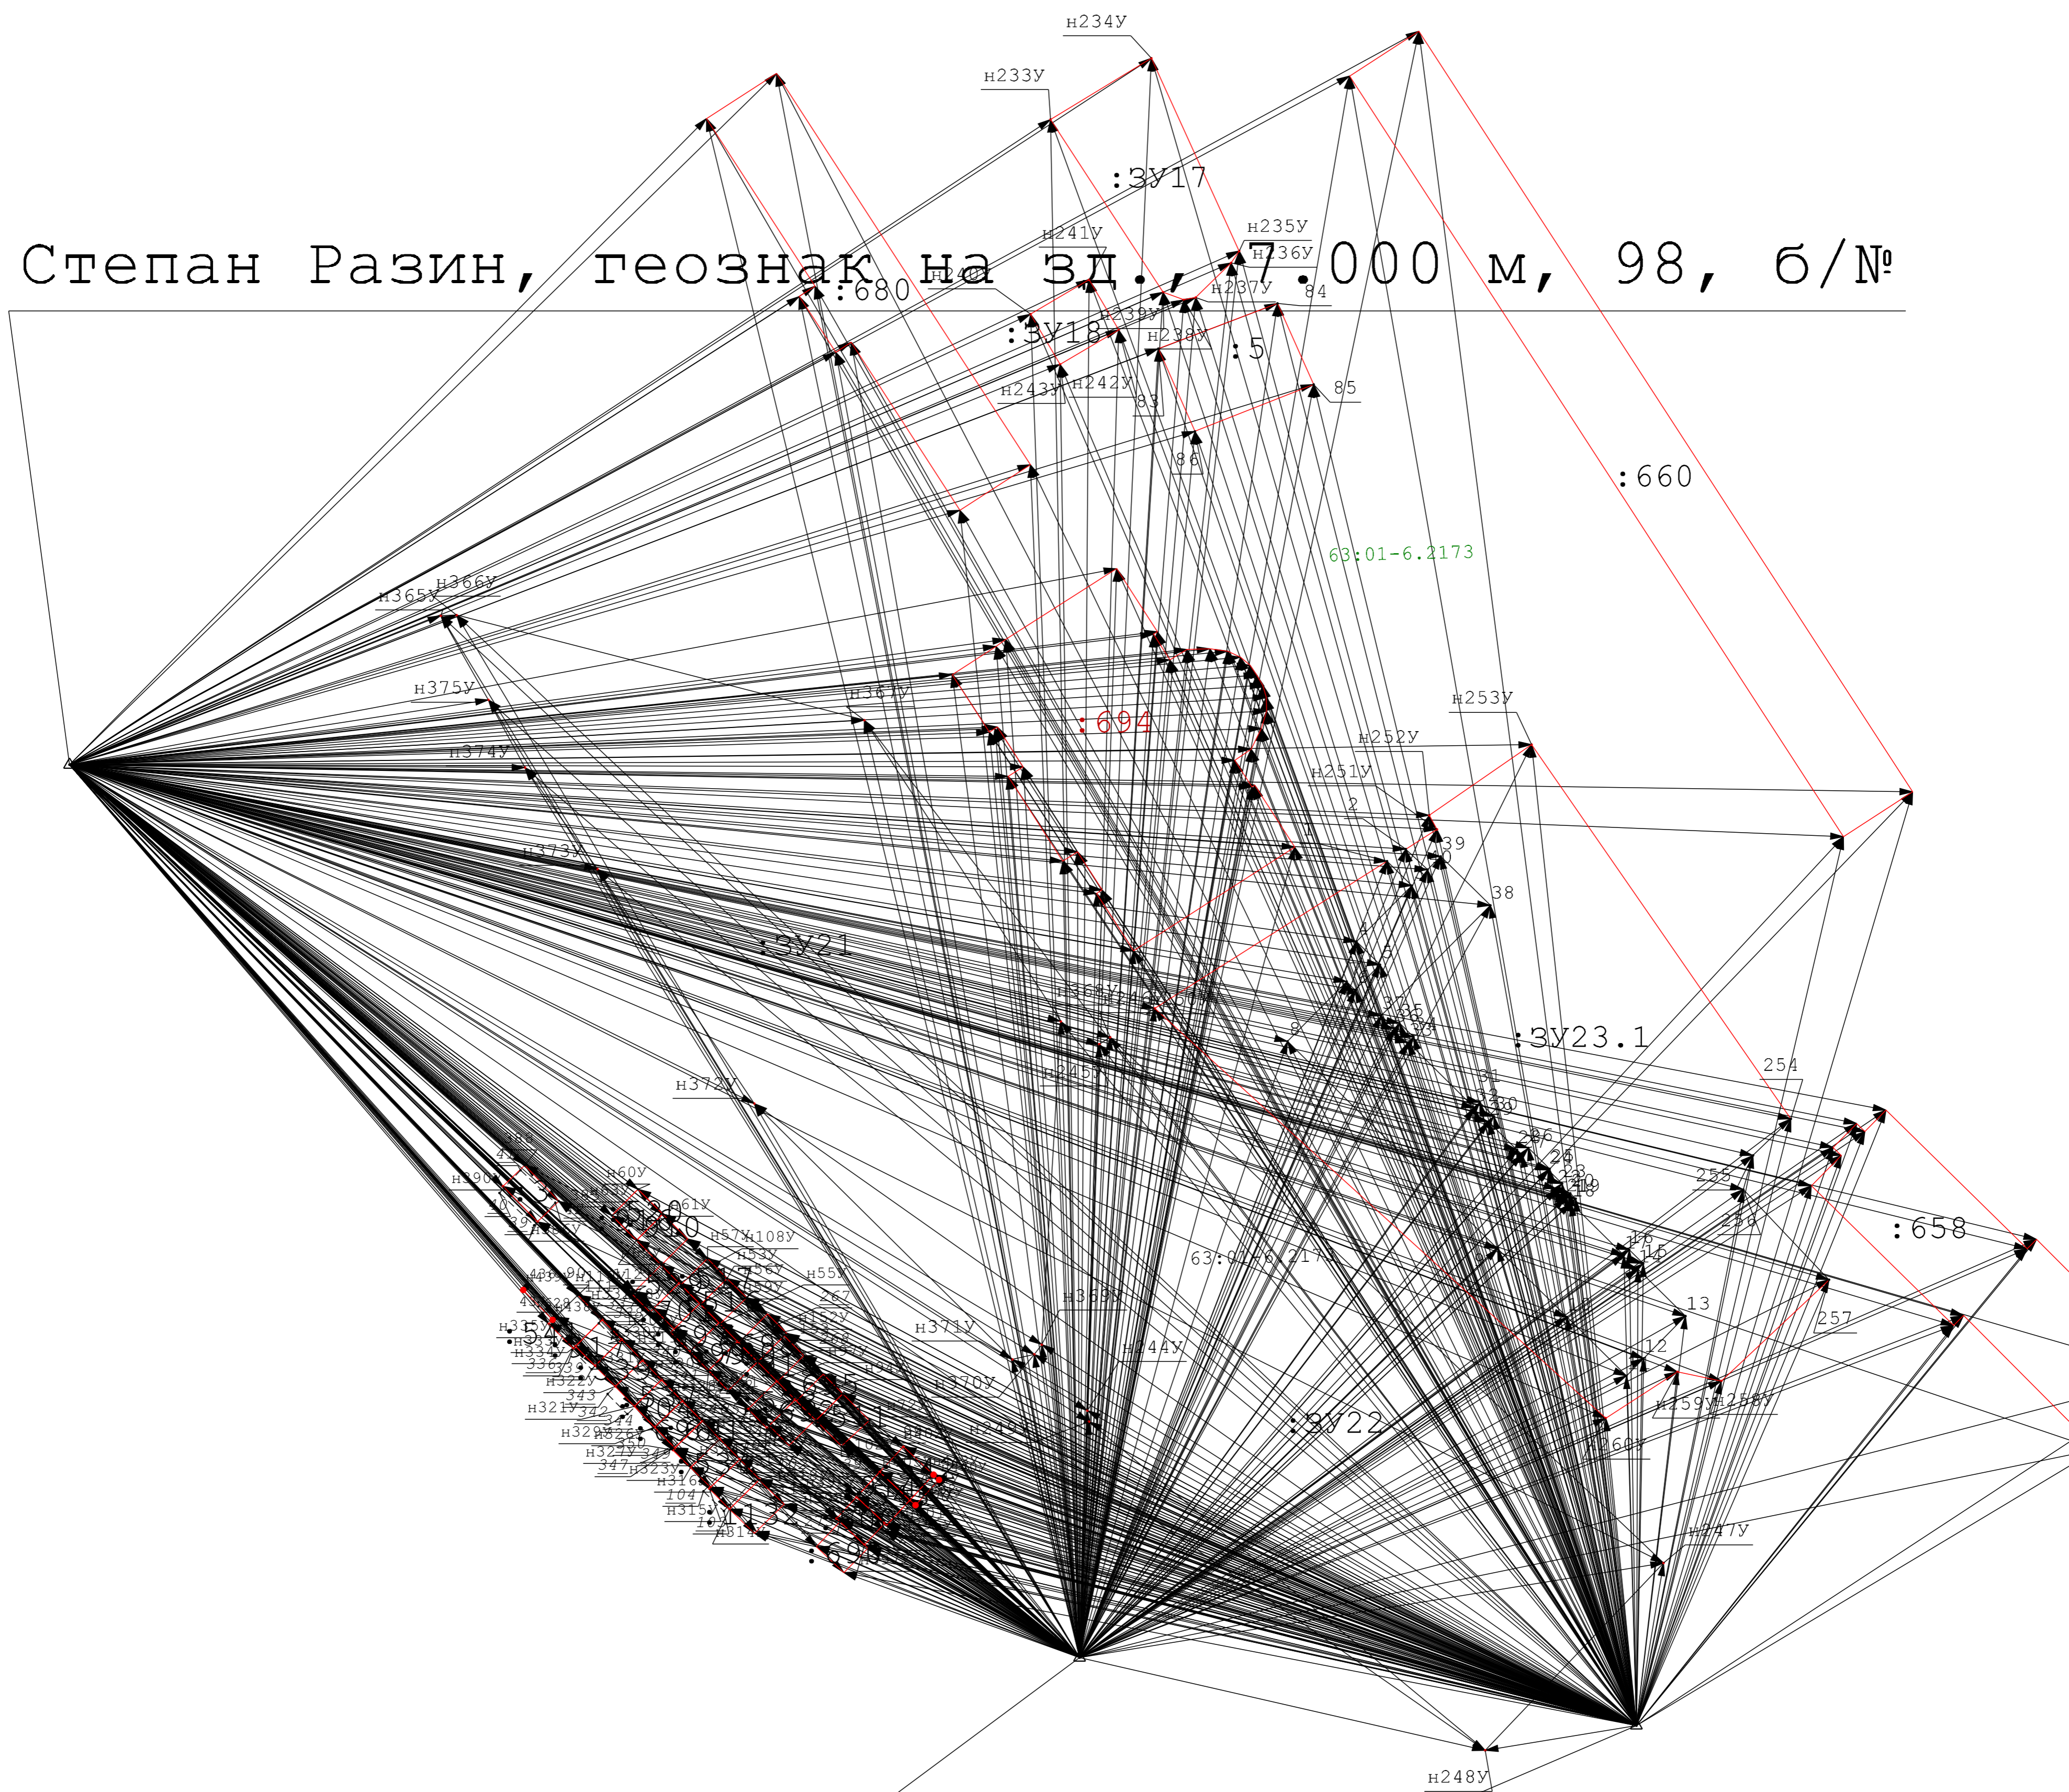

ТЭЦ, геознак на зд., 2

Сухая Самарка, сигн., 25.000 м, 46, б/

Масштаб 1:600

Условные обозначения:

- 5 - Прекращающая существование точка, сведения о которой позволяют однозначно определить ее местоположение
- 6 - Образующая точка, сведения о которой позволяют однозначно определить ее местоположение
- 7 - Существующая точка, имеющиеся в ГКН сведения о которой позволяют однозначно определить ее местоположение
- - Существующая часть границы, имеющиеся в ГКН сведения о которой достаточны для определения ее местоположения
- - Новая образованная часть границы, сведения о которой достаточны для определения ее местоположения
- - Существующая часть границы, имеющиеся в ГКН сведения о которой не достаточны для определения ее местоположения
- н154У - Обозначение новых характерных точек границ земельных участков
- н660 - Обозначение новых характерных точек контура объектов капитального строительства
- 41 - Обозначение характерных точек границ земельных участков и объектов капитального строительства прекращающих свое существование
- :1092 - Номера земельных участков и объектов капитального строительства в кадастровом квартале
- - Граница кадастрового квартала
- 63:03:0212019 - Обозначение номера кадастрового квартала
- △ - Пункт государственной геодезической сети
- - Направления геодезических построений при создании съемочного обоснования