Схема геодезических построений

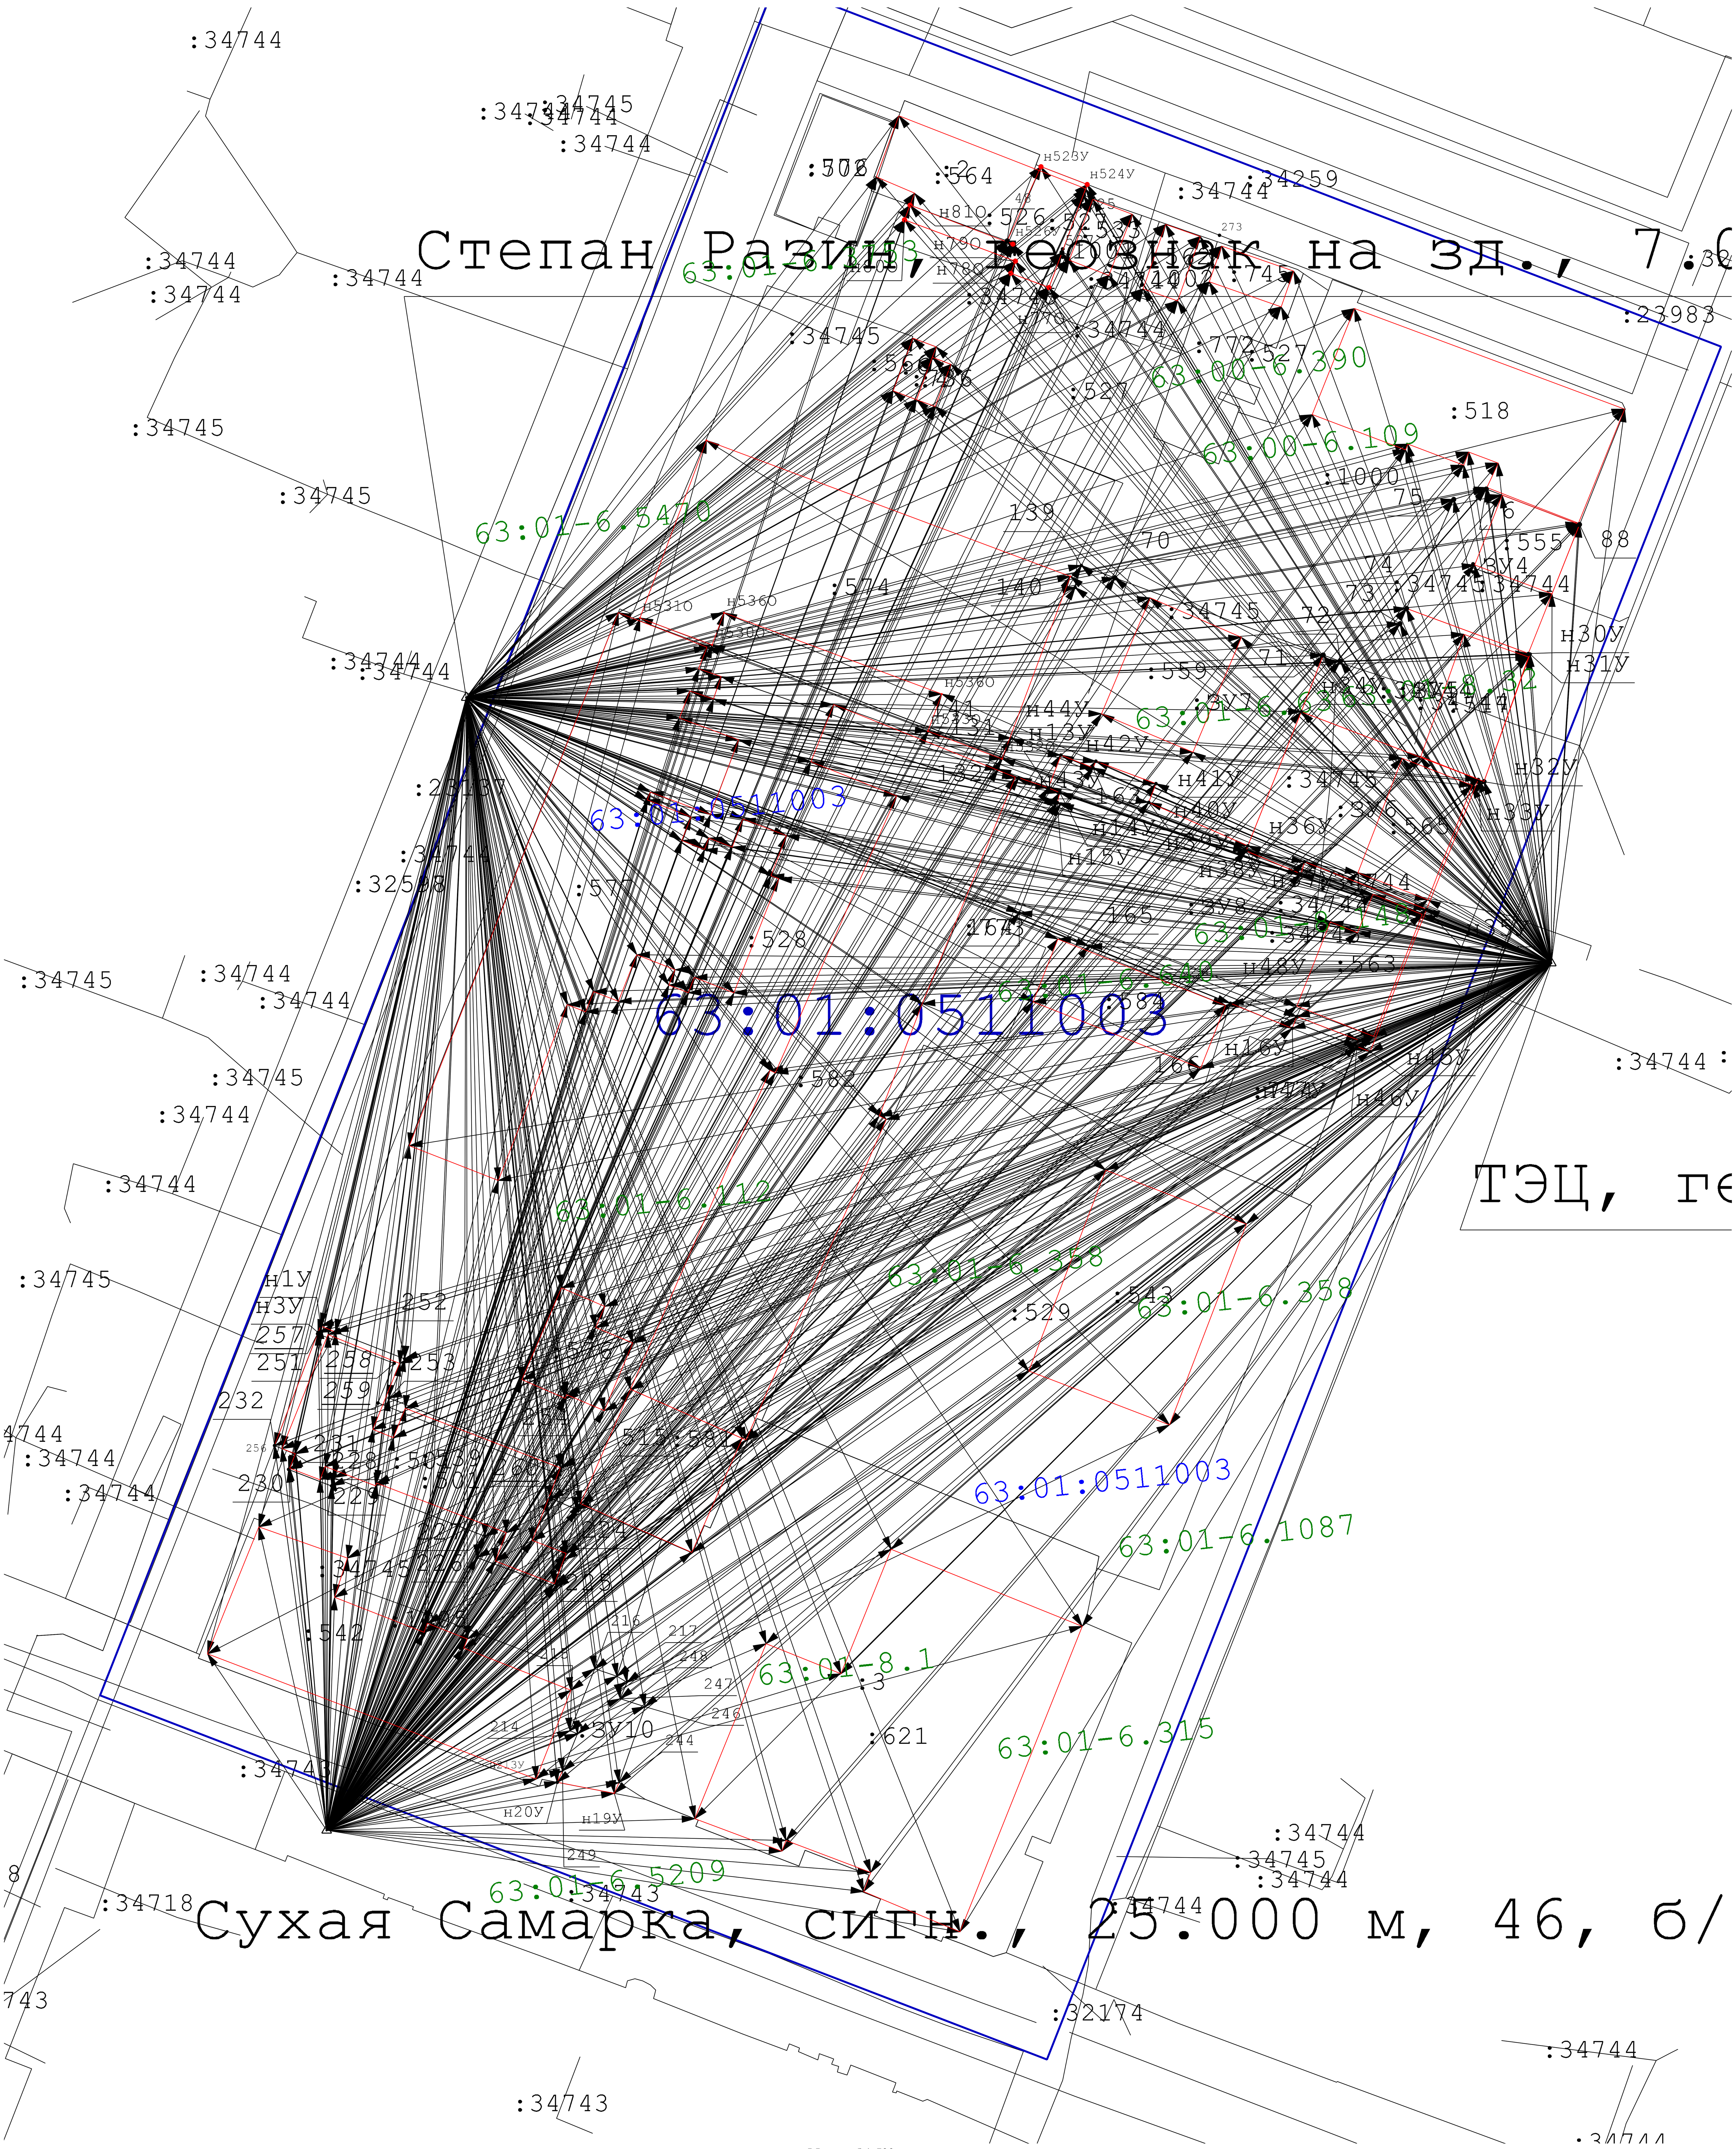

Масштаб 1:500

Условные обозначения:

- Прекращающая существование точка, сведения о которой позволяют однозначно определить ее местоположение

н6 - Образуемая точка, сведения о которой позволяют однозначно определить ее местоположение

7 - Существующая точка, имеющиеся в ГКН сведения о которой позволяют однозначно определить ее местоположение

- Существующая часть границы, имеющиеся в ГКН сведения о которой достаточны для определения ее местоположения

- Вновь образованная часть границы, сведения о которой достаточны для определения ее местоположения

- Существующая часть границы, имеющиеся в ГКН сведения о которой не достаточны для определения ее местоположения

н154У - Обозначение новых характерных точек границ земельных участков

н66О - Обозначение новых характерных точек контура объектов капитального строительства

41 - Обозначение характерных точек границ земельных участков и объектов капитального строительства прекращающих свое существование

:1092 - Номера земельных участков и объектов капитального строительства в кадастровом квартале

- Граница кадастрового квартала

63:03:0212019 - Обозначение номера кадастрового квартала