
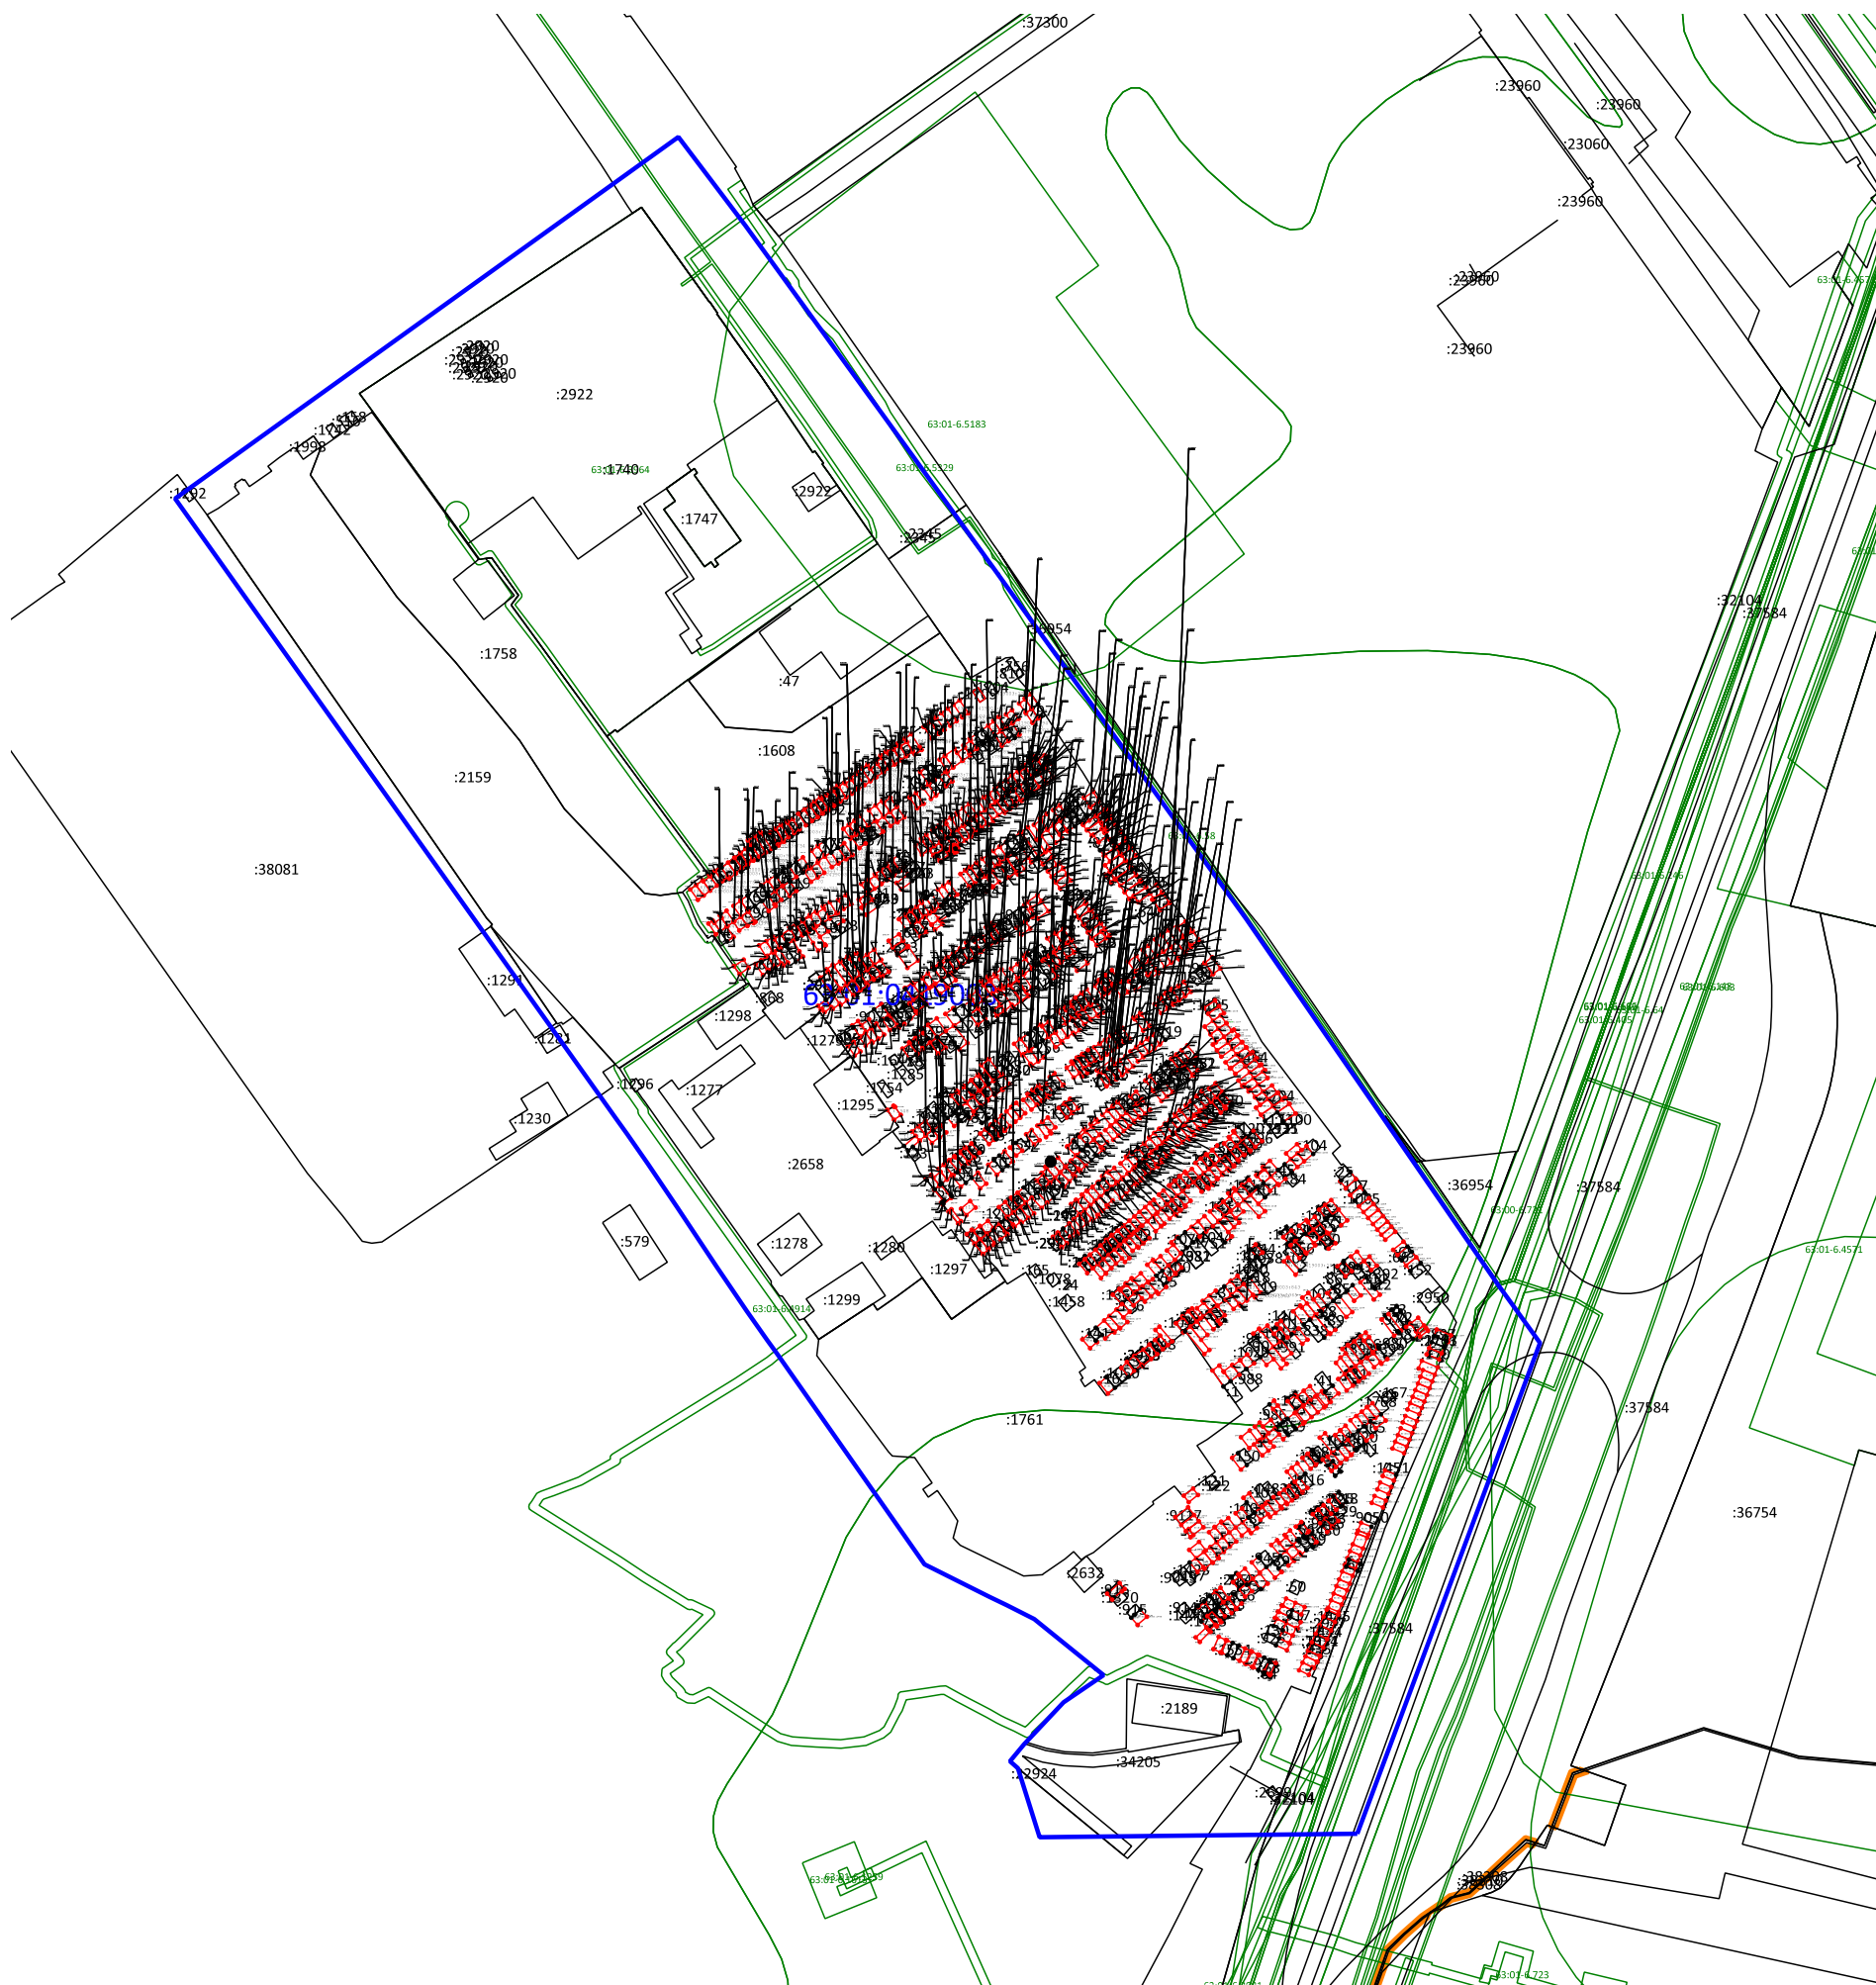


Схема границ земельных участков

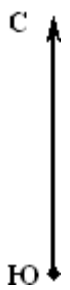

Масштаб 1:3 500

Условные обозначения:

- ₅ - Прекращающая существование точка, сведения о которой позволяют однозначно определить ее местоположение
- ₇ - Существующая точка, имеющиеся в ГКН сведения о которой позволяют однозначно определить ее местоположение
- - Существующая часть границы, имеющиеся в ГКН сведения о которой достаточны для определения ее местоположения
- (red) - Вновь образованная часть границы, сведения о которой достаточны для определения ее местоположения
- _{н154У} - Обозначение новых характерных точек границ земельных участков
- (41) — - Обозначение характерных точек границ земельных участков и объектов капитального строительства прекращающих свое существование
- :1092 - Номера земельных участков и объектов капитального строительства в кадастровом квартале
- (blue) - Граница кадастрового квартала
- 63:03:0212019 - Обозначение номера кадастрового квартала