**Схема границ земельных участков**

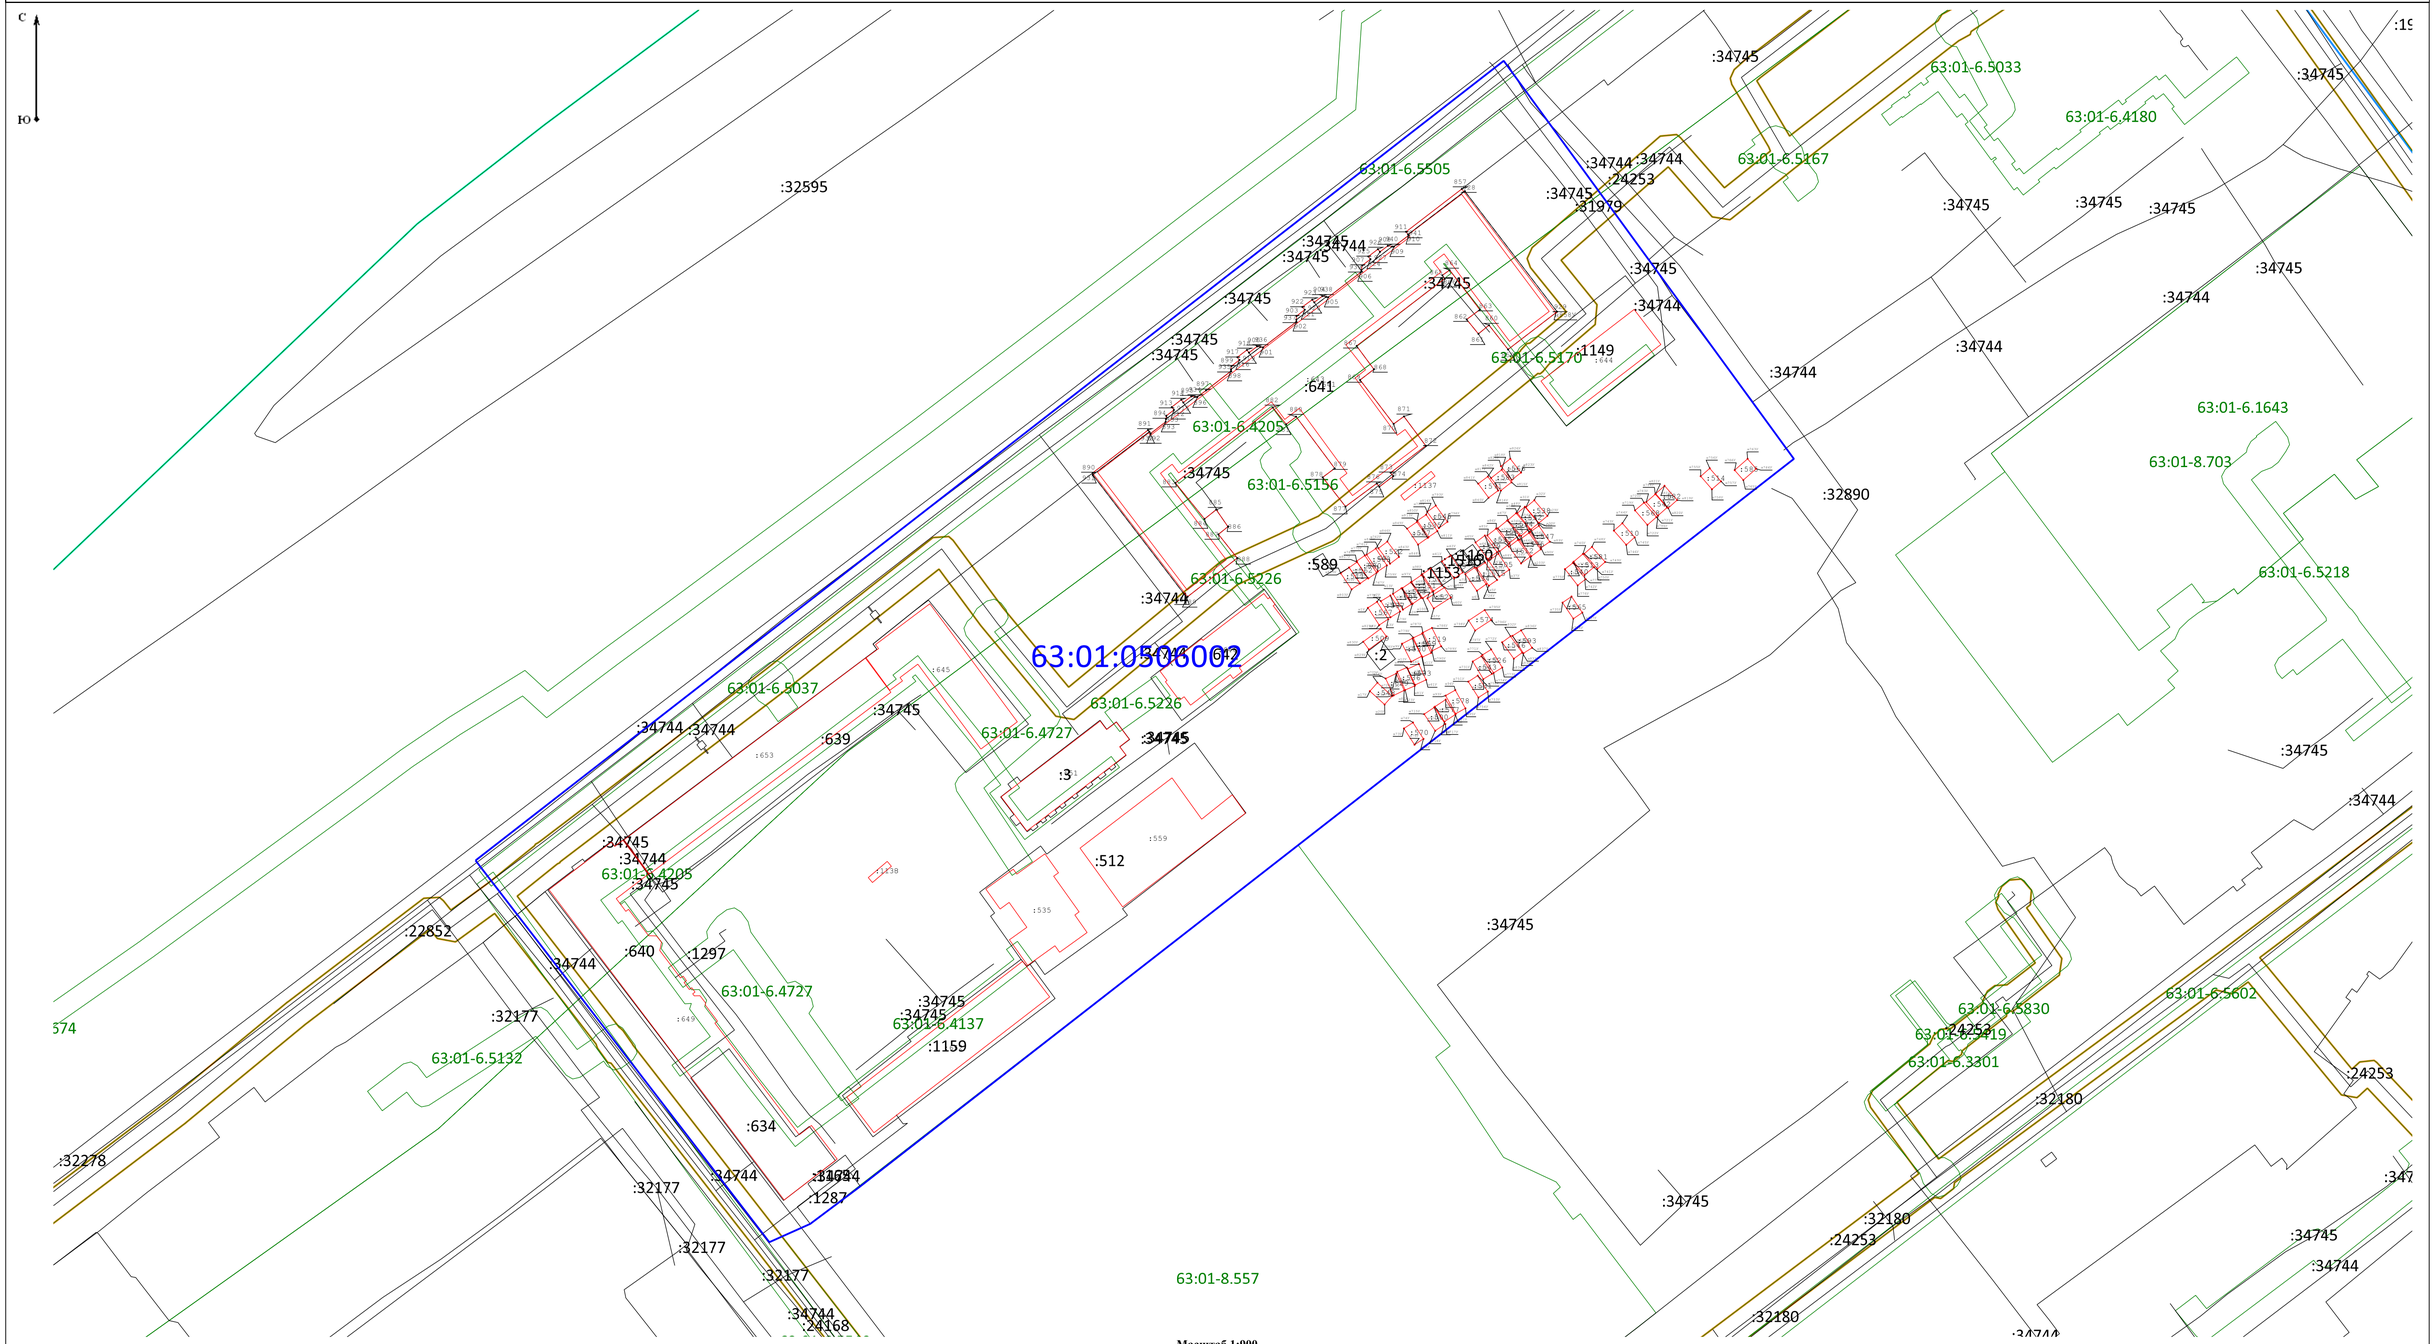


Масштаб 1:900

**Условные обозначения:**

- 5 — Прекращающая существование точка, сведения о которой позволяют однозначно определить ее местоположение
- 7 — Существующая точка, имеющиеся в ГКН сведения о которой позволяют однозначно определить ее местоположение
- Существующая часть границы, имеющиеся в ГКН сведения о которой достаточны для определения ее местоположения
- Вновь образованная часть границы, сведения о которой достаточны для определения ее местоположения
- н154у — Обозначение новых характерных точек границ земельных участков
- 41 — Обозначение характерных точек границ земельных участков и объектов капитального строительства прекращающих свое существование
- :1092 — Номера земельных участков и объектов капитального строительства в кадастровом квартале
- Граница кадастрового квартала
- 63:03:0212019 — Обозначение номера кадастрового квартала