Схема границ земельных участков

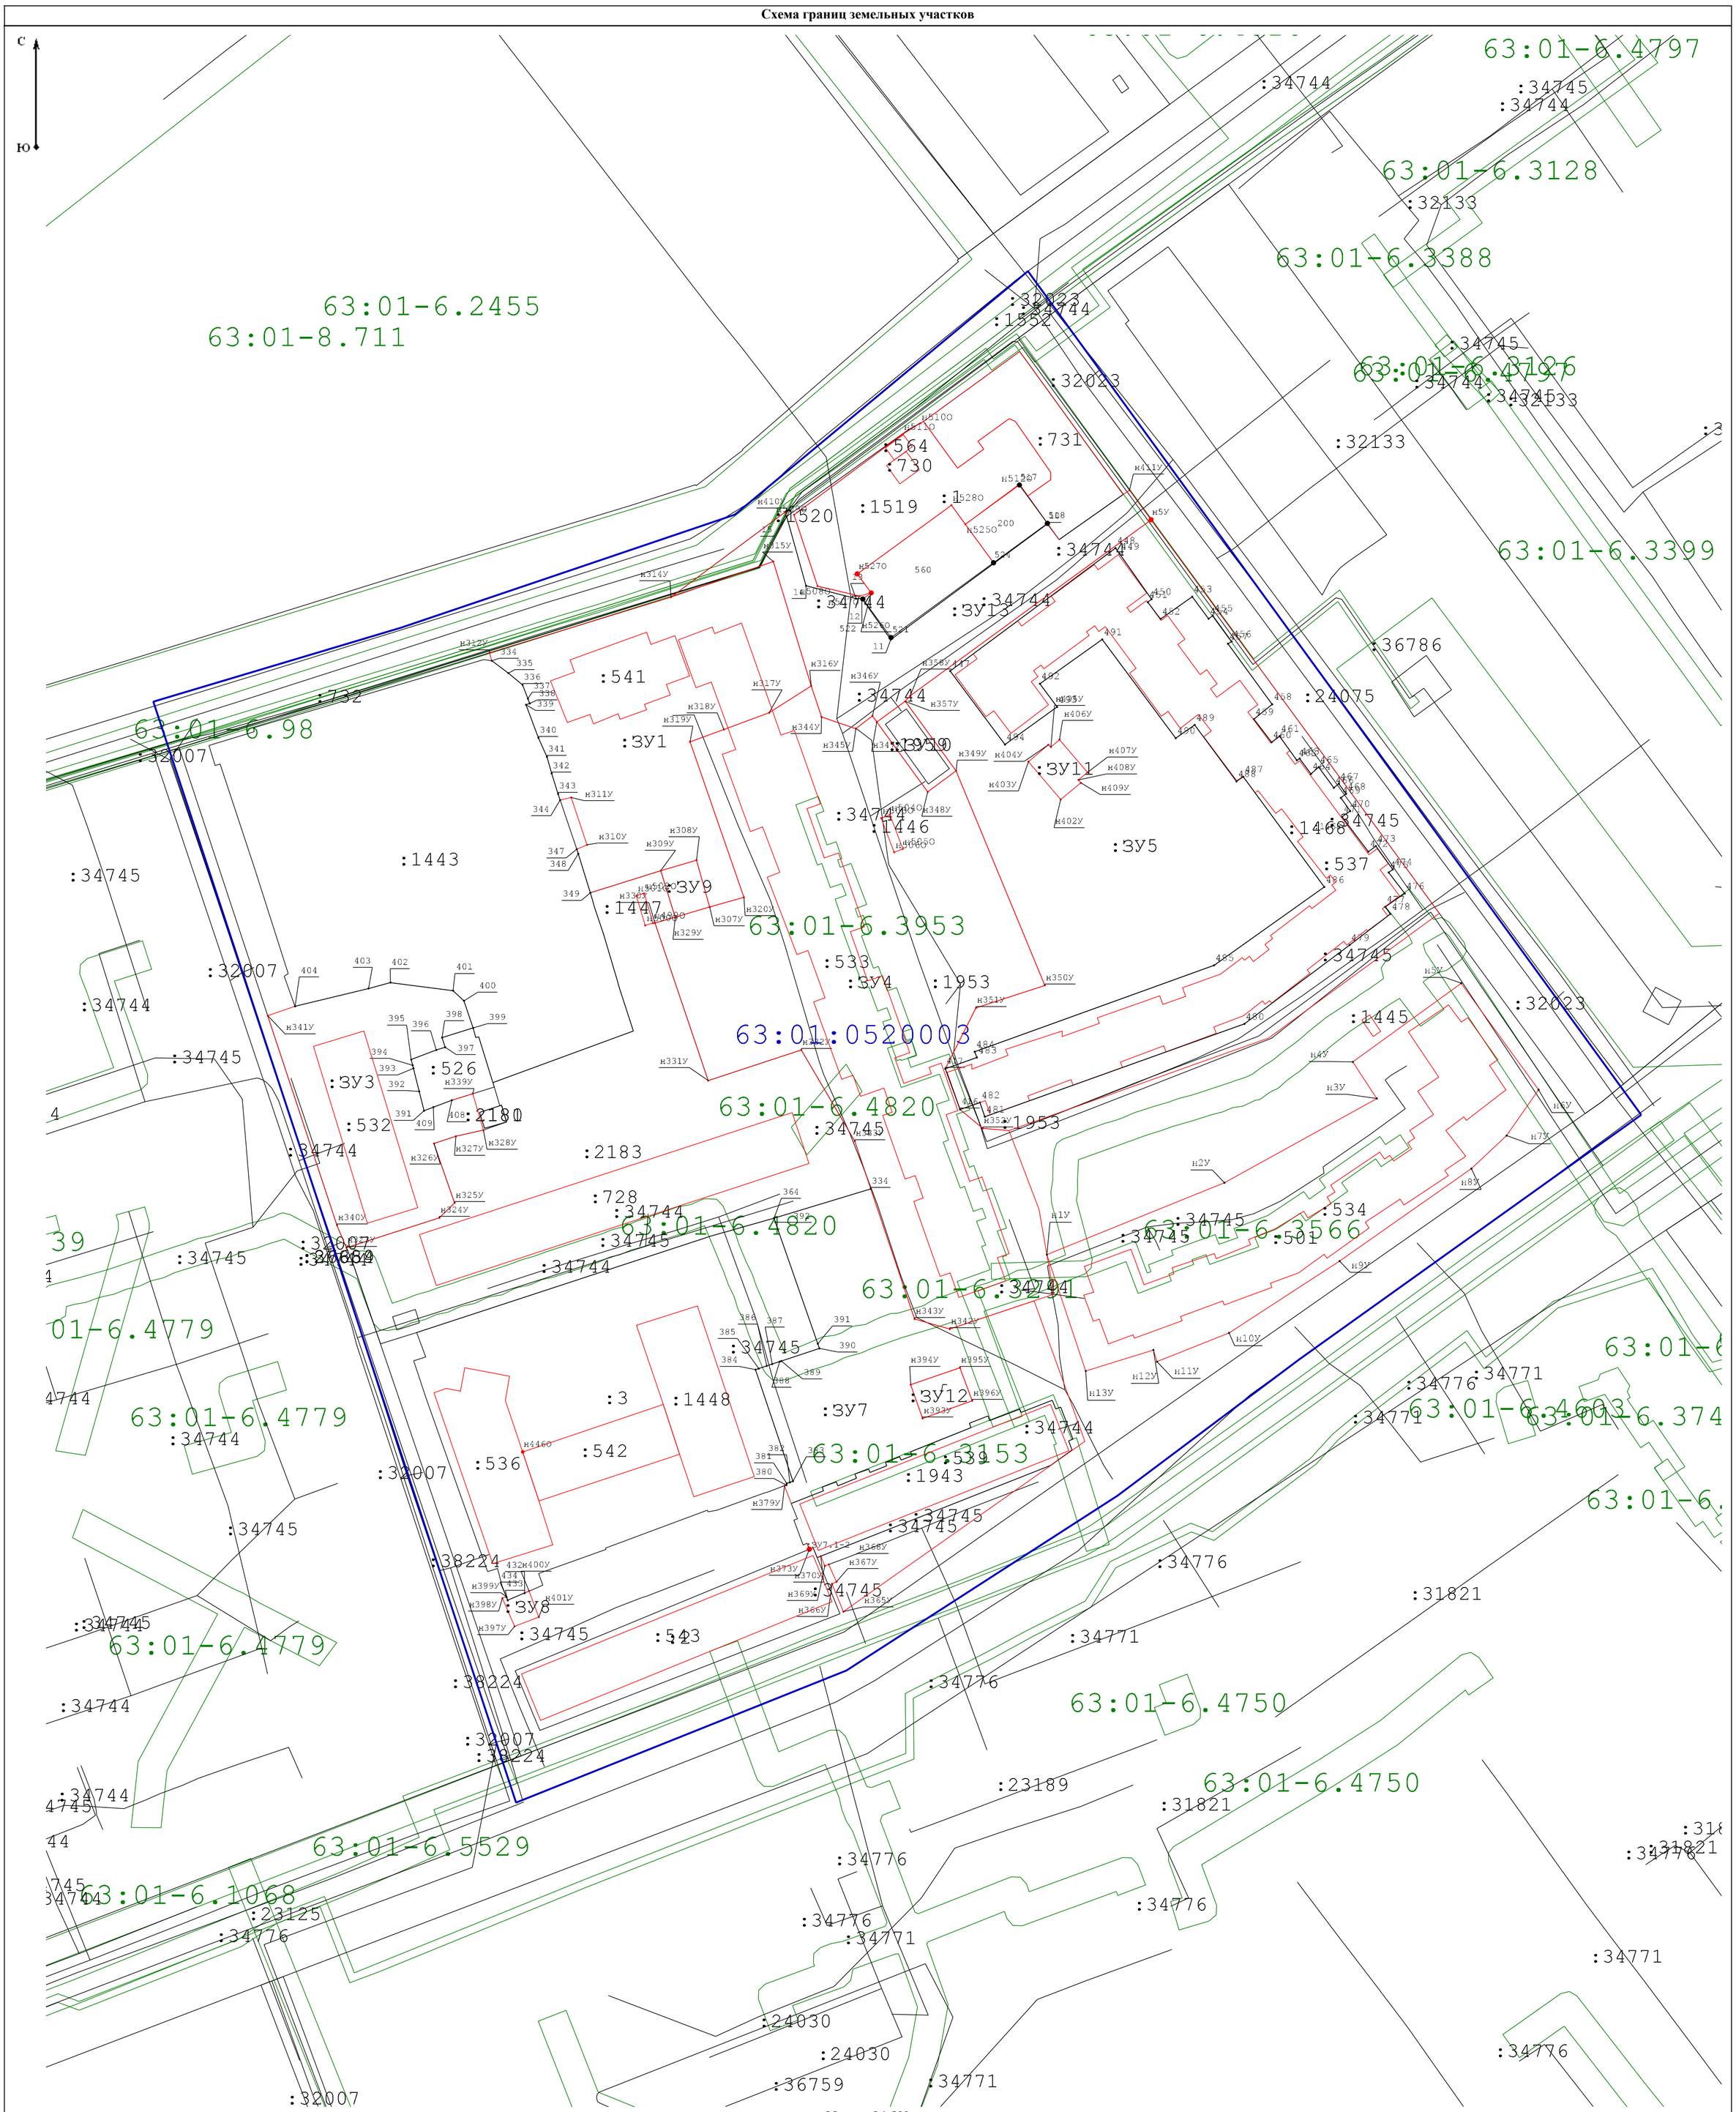

Масштаб 1:800

Условные обозначения:

- 5 - Прекращающая существование точка, сведения о которой позволяют однозначно определить ее местоположение
- н6 - Образуемая точка, сведения о которой позволяют однозначно определить ее местоположение
- 7 - Существующая точка, имеющиеся в ГКН сведения о которой позволяют однозначно определить ее местоположение
- - -Существующая часть границы, имеющиеся в ГКН сведения о которой достаточны для определения ее местоположения
- - Вновь образованная часть границы, сведения о которой достаточны для определения ее местоположения
- - Существующая часть границы, имеющиеся в ГКН сведения о которой не достаточны для определения ее местоположения
- н154У - Обозначение новых характерных точек границ земельных участков
- н66О - Обозначение новых характерных точек контура объектов капитального строительства
- 41 - Обозначение характерных точек границ земельных участков и объектов капитального строительства прекращающих свое существование
- :1092 - Номера земельных участков и объектов капитального строительства в кадастровом квартале
- - Граница кадастрового квартала
- 63:03:0212019 - Обозначение номера кадастрового квартала