Схема границ земельных участков

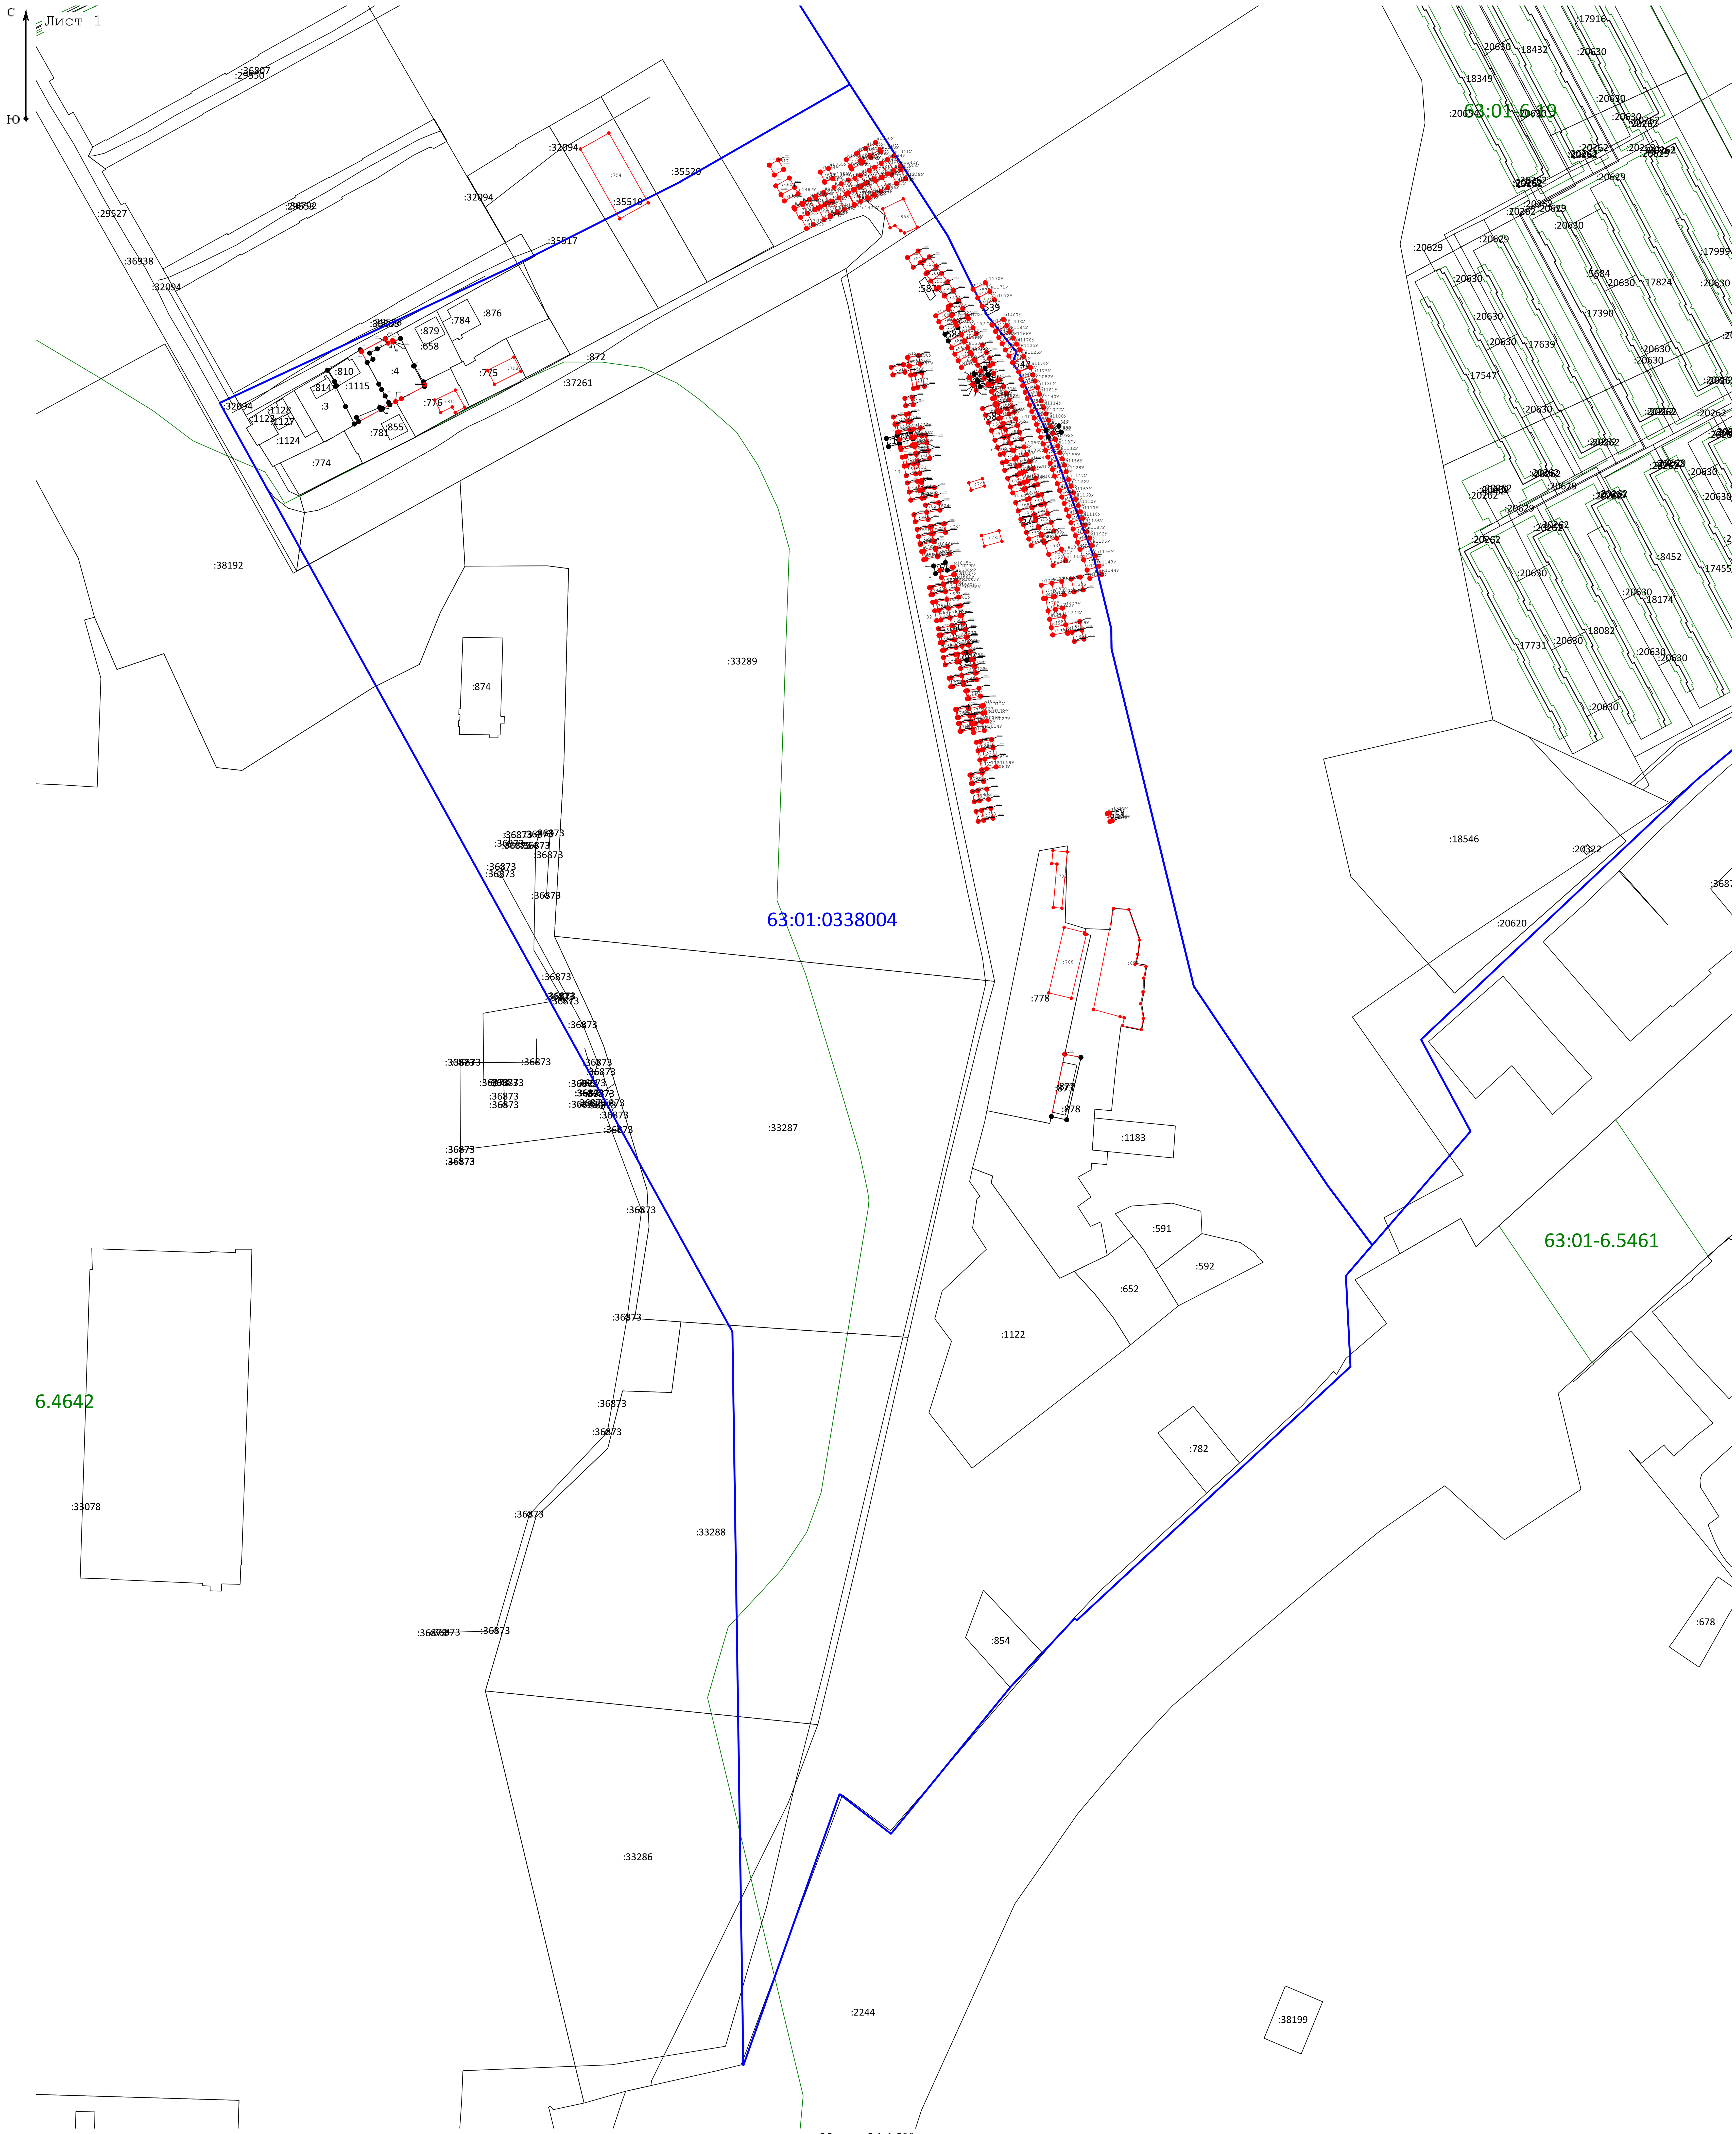

Масштаб 1:1 500

Условные обозначения:

- Прекращающая существование точка, сведения о которой позволяют однозначно определить ее местоположение
- Образуемая точка, сведения о которой позволяют однозначно определить ее местоположение
- Существующая точка, имеющиеся в ГКН сведения о которой позволяют однозначно определить ее местоположение
- -Существующая часть границы, имеющиеся в ГКН сведения о которой достаточны для определения ее местоположения
- Вновь образованная часть границы, сведения о которой достаточны для определения ее местоположения
- Обозначение новых характерных точек границ земельных участков
- Обозначение новых характерных точек контура объектов капитального строительства
- Обозначение характерных точек границ земельных участков и объектов капитального строительства прекращающих свое существование
- Номера земельных участков и объектов капитального строительства в кадастровом квартале
- Граница кадастрового квартала
- Обозначение номера кадастрового квартала