


Лист 1
 С
 Ю

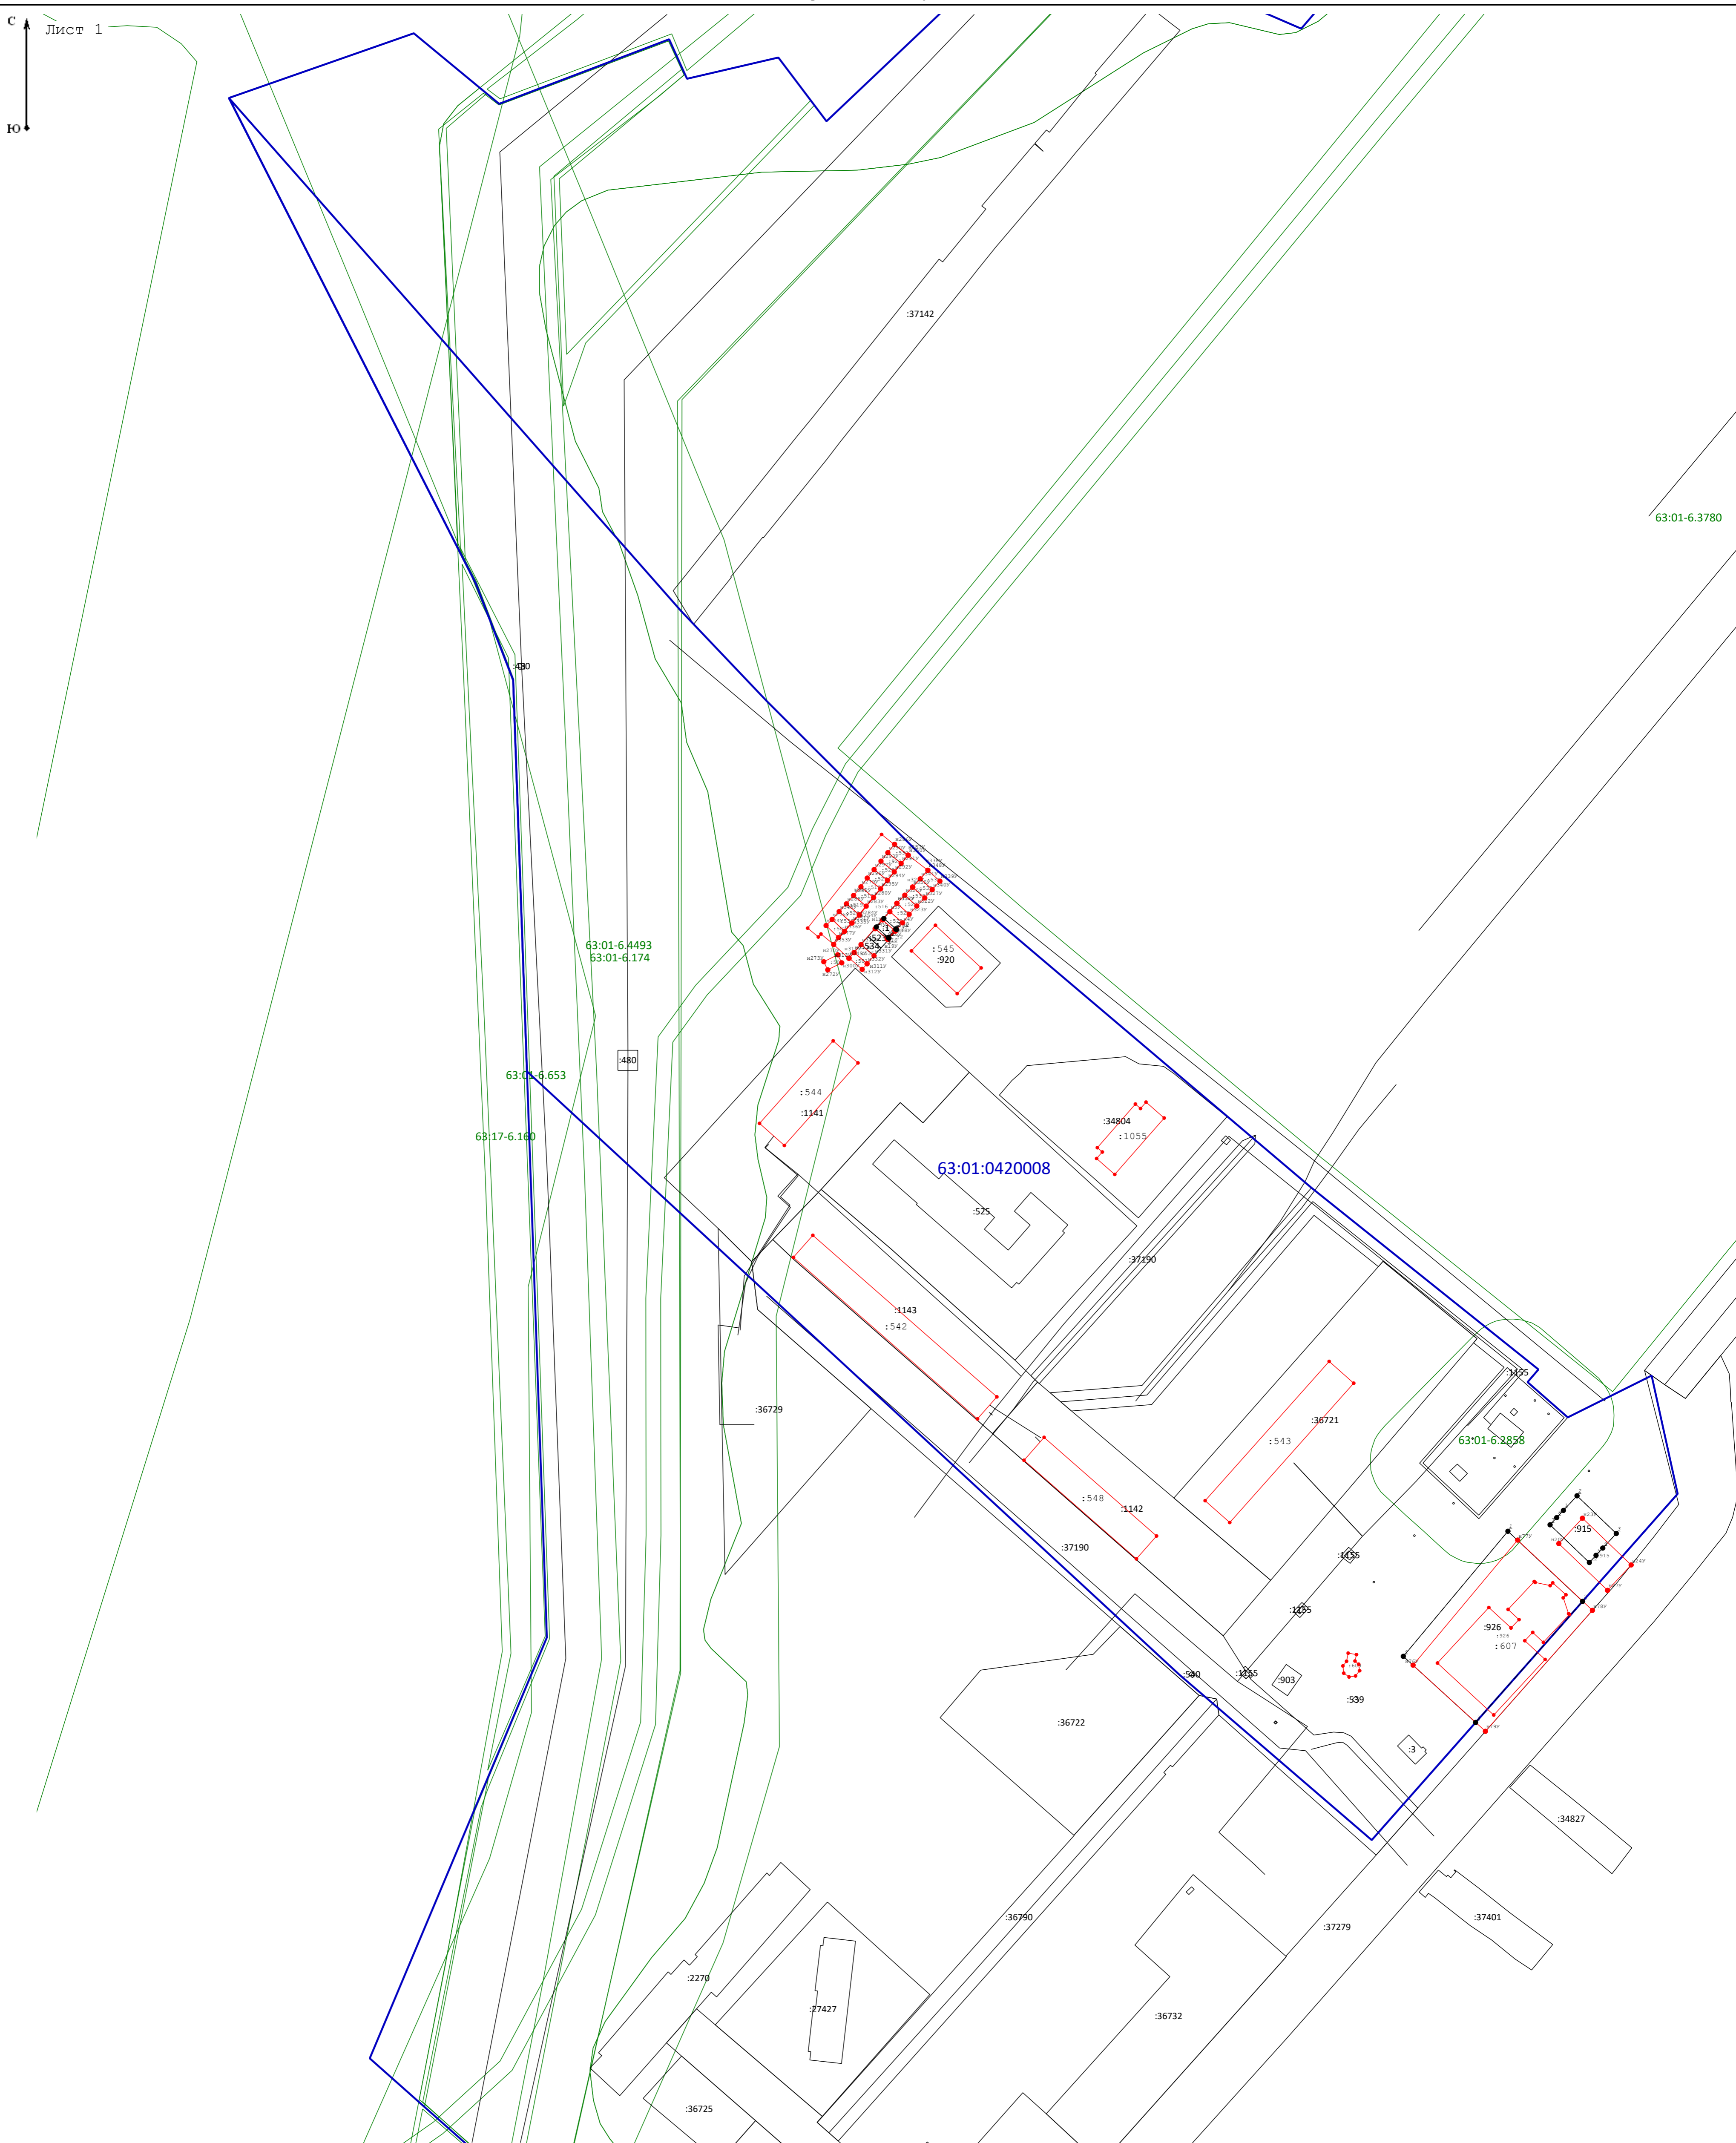

Масштаб 1:1 300

Условные обозначения:

- 5 - Прекращающая существование точка, сведения о которой позволяют однозначно определить ее местоположение
- н6 - Образующая точка, сведения о которой позволяют однозначно определить ее местоположение
- 7 - Существующая точка, имеющаяся в ГКН сведения о которой позволяют однозначно определить ее местоположение
- - Существующая часть границы, имеющаяся в ГКН сведения о которой достаточны для определения ее местоположения
- - вновь образованная часть границы, сведения о которой достаточны для определения ее местоположения
- н154У • - Обозначение новых характерных точек границ земельных участков
- н660 • - Обозначение новых характерных точек контура объектов капитального строительства
- н1 - Обозначение характерных точек границ земельных участков и объектов капитального строительства прекращающих свое существование
- : 1092 - Номера земельных участков и объектов капитального строительства в кадастровом квартале
- - Граница кадастрового квартала
- 63:03:0212019 - Обозначение номера кадастрового квартала